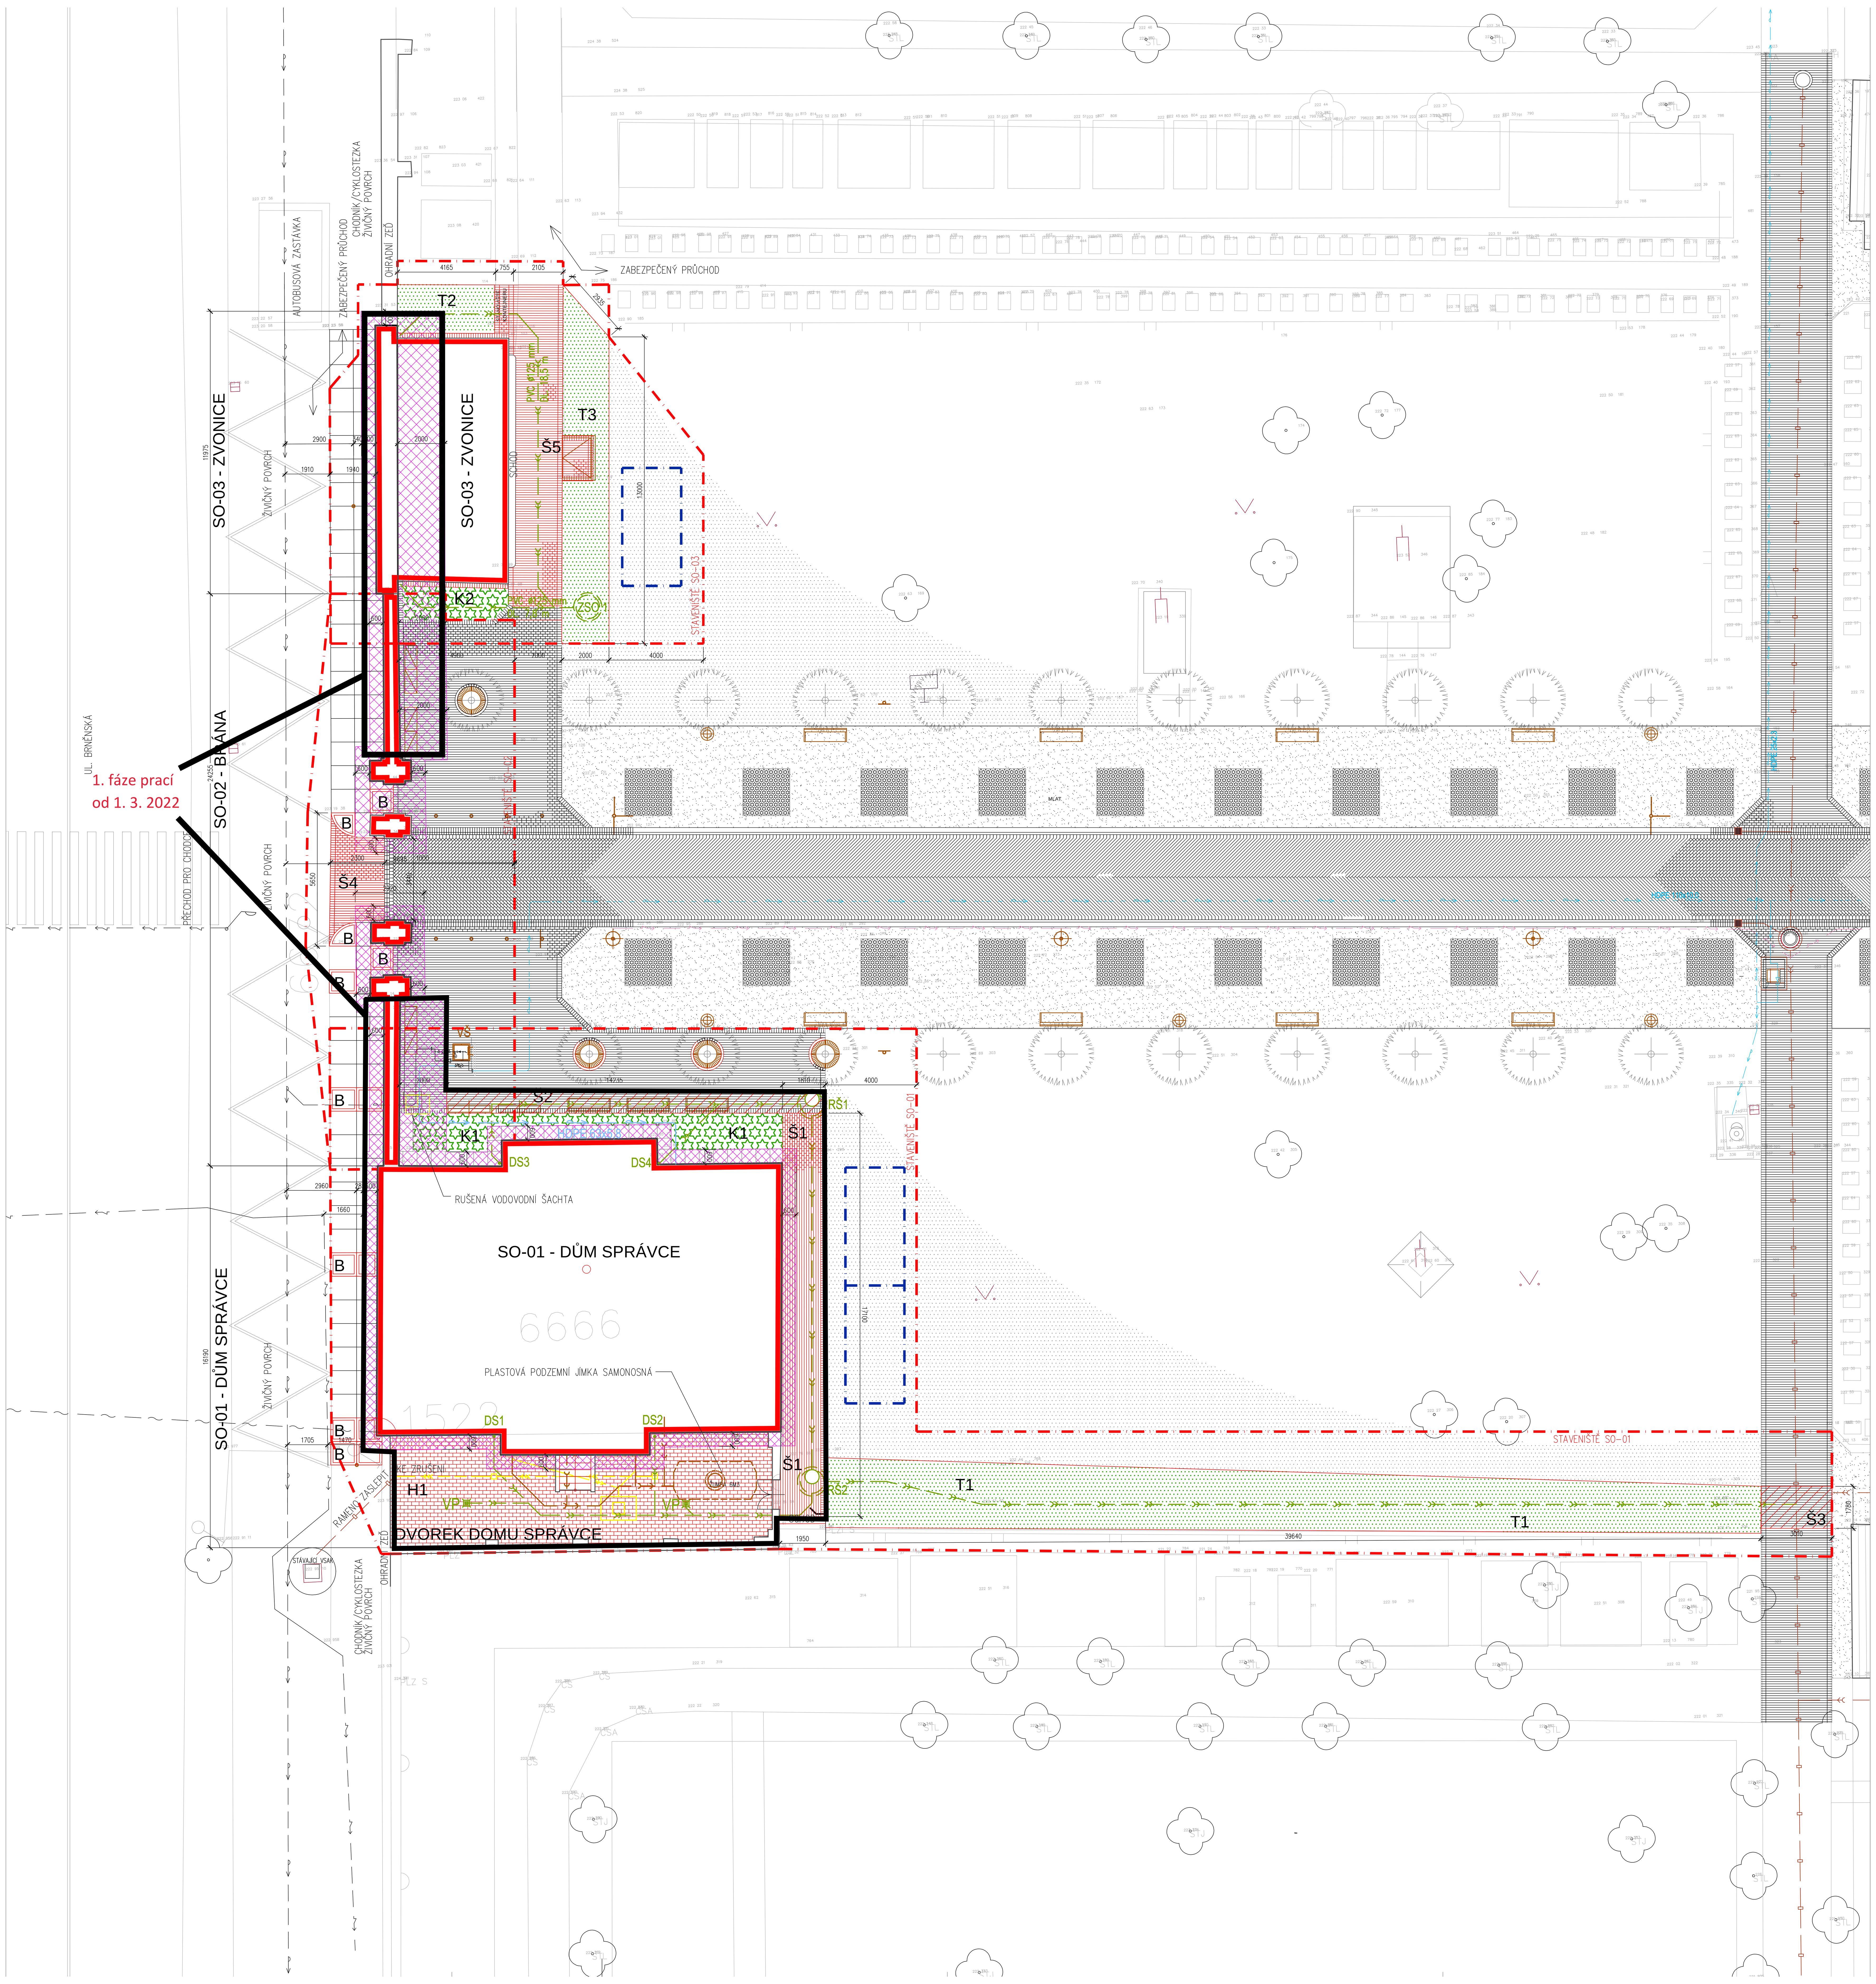

LEGENDA STAVEBNÍCH OBJEKTŮ:

SO 01 – REKONSTRUKCE DOMU SPRÁVCE
SO 02 – REKONSTRUKCE BRÁNY
SO 03 – REKONSTRUKCE ZVONICE

SO 00 – SANACE VLHKOSTI
ŠRAFOU VYMEZEN ROZSAH ZÁSAHU DO ZPEVNĚNÝCH PLOCH PŘI PROVÁDĚNÍ SANAČNÍCH PRACÍ.
SOUČÁSTÍ SANAČNÍCH PRACÍ JE I ZPĚTNÉ ZAPRAVENÍ STÁVAJÍCÍCH ZP. PLOCH
PO PROVEDENÍ SANAČNÍCH OPATŘENÍ

LEGENDA NAVRHOVANÝCH POVRCHŮ:

H – DLÁŽDĚNÁ PLOCHA – POCHŮZÍ
BETONOVÁ ZÁMKOVÁ DLAŽBA FORMÁTU 200/100/60, BARVA PŘÍRODNÍ

H1 – SO-01 / POCHŮZÍ ZÁDLAŽBA DVORA DOMU SPRÁVCE
NA MÍSTO VYBOURANÉ BETONOVÉ DESKY – 67,8 M2

Š – DLÁŽDĚNÁ PLOCHA – POCHŮZÍ-POJÍZDNÁ DO 1,5t/ POJÍZDNÁ DO 10t
DLAŽBA "ŠATOVKA" 200/100/60 – POZOR – HISTORICKÁ DLAŽBA – MATERIÁL STÁVAJÍCÍ
ZE STAVEBNÍHO DVORA MĚSTA/ZHOTOVITEL ZAJISTÍ NALOŽENÍ A PŘEVOZ MATERIÁLU NA MÍSTO STAVBY

Š1 – SO-01 / POJÍZDNÁ ZÁDLAŽBA / DO 1,5t/ OKAPOVÉHO CHODNÍKU PODÉL VÝCH. FASÁDY DOMU SPRÁVCE
NA MÍSTO PŮVODNÍ BETONOVÉ PLOCHÉ DLAŽBY A MLATU, PO PROVEDENÍ DEŠŤOVÉ KANALIZACE – 32,5 M2
DOPLNĚNO O 1KS ŽULOVÝ SCHOD S PEMRLOVANÝM POVRCHEM, SITUOVANÝ U RŠ2

Š2 – SO-01 / PŘEDLAŽBA ČÁSTI STÁVAJÍCÍ ZP. PLOCHY / DO 1,5t/ PODÉL SEVER. FASÁDY DOMU SPRÁVCE
PO PROVEDENÍ DEŠŤOVÉ KANALIZACE – 16,0 M2

Š3 – SO-01 / PŘEDLAŽBA ČÁSTI STÁVAJÍCÍ ZP. PLOCHY / DO 1,5t/ U JIŽNÍ ARKÁDY
PO PROVEDENÍ DEŠŤOVÉ KANALIZACE – 5,3 M2

Š4 – SO-02 / POJÍZDNÁ ZÁDLAŽBA / DO 10t/ HLAVNÍHO VJEZDU PŘED BRÁNOU Z UL. BRNĚNSKÁ
NA MÍSTO PŮVODNÍHO ASFALTOVÉHO KRYTU, PO PROVEDENÍ SANACE A MIKROPILOTÁŽE – 9,0 M2

Š5 – SO-03 / POJÍZDNÁ ZÁDLAŽBA/DO 1,5t/CHODNÍKU PODÉL ZVONICE A PLOCHY POD KONTEJNEREM A PLÁNEM HŘBITOVA
NA MÍSTO PŮVODNÍHO ASFALT. CHODNÍKU, PO PROVEDENÍ VSAKU A ÚPRAVĚ ZÁKLADU ZVONICE – 32,5 M2

K – OBNOVA STÁVAJÍCÍCH KEŘOVÝCH PLOCH PO PROVEDENÍ STAVEB. ÚPRAV

K1 – SO-01 / NÍZKÁ KEŘOVÁ VÝSADBA PODÉL SEV. FASÁDY DOMU SPRÁVCE
V ROZSAHU PŮVODNÍ VÝSADBY, PO PROVEDENÍ SANACÍ, DEŠŤOVÉ KANALIZACE A VODOVOD. PŘÍPOJKY – 16,3 M2

K2 – SO-03/ NÍZKÁ KEŘOVÁ VÝSADBA PODÉL JIŽ. STRANY ZVONICE
V ROZSAHU PŮVODNÍ VÝSADBY, PO PROVEDENÍ SANACÍ, ZTUŽENÍ ZÁKLADU ZVONICE A DEŠŤOVÉ KANALIZACE – 6,0 M2

T – OBNOVA STÁVAJÍCÍCH ZATRAVNĚNÝCH PLOCH PO PROVEDENÍ STAVEB. ÚPRAV / MIMO PLOCH STAVEBNÍHO DVORA

T1 – SO-01 / OBNOVA TRÁVNÍKU PO PROVEDENÍ NAPOJENÍ DEŠŤOVÉ KANALIZACE DO AREÁLOVÉ KANALIZACE
POZOR – ÚKON JE V ROZSAHU 40,0 M2 ZAPOČTEN V ROZPOČTU ODDÍLU ZTI – DOPOČET PLOCHY ČINÍ – 58,2 M2

T2 – SO-03 / OBNOVA TRÁVNÍKU PO PROVEDENÍ NAPOJENÍ DEŠŤOVÉ KANALIZACE DO VSAKU
PLOCHA – 8,5 M2

T3 – SO-03 / OBNOVA TRÁVNÍKU PO PROVEDENÍ NAPOJENÍ DEŠŤOVÉ KANALIZACE DO VSAKU A PŘEDLAŽBĚ ZP. PLOCH
PLOCHA – 25,4 M2

B – DLÁŽDĚNÁ PLOCHA
ULIČNÍ CHODNÍK – HOSTORICKÁ VELKOPLOŠNÁ BET. DLAŽBA, FORMÁT CCA 1000/1000, DATOVANÁ ROKEM 1939
PŘI PROVÁDĚNÍ SANAČNÍCH OPATŘENÍ A MIKROPILOTÁŽE BUDE NUTNO, KROMĚ ŠETRNÉHO ROZEBRÁNÍ A ZNOVUPOLOŽENÍ
ŘADY DLAŽDIC, PŘILÉHAJÍCÍCH K JEDNOTLIVÝM STAVEBNÍM OBJEKTŮM, NAD RÁMEC SO-00 TAKÉ VYROBIT A OSADIT
KOPIE DLAŽDIC CHYBĚJÍCÍCH NEBO POŠKOZENÝCH. JEDNÁ SE O PLOCHY IDENTIFIKOVANÉ V ROZSAHU ST. OBJ. SO-01
A TAKÉ SO-02 – JSOU RŮZNĚ VELIKÉ A TVAROVANÉ.
CELKOVÁ PLOCHA 13,9 M2 / BUDE PROVÁDĚNO SOUČASNĚ S OBJ. SO-02

LEGENDA STÁVAJÍCÍCH POVRCHŮ:

ZATRAVNĚNÁ PLOCHA
KEŘOVÁ PLOCHA
MLATOVÁ PLOCHA
ASFALTOVÁ PLOCHA
DLÁŽDĚNÁ PLOCHA
POCHŮZÍ A POJÍZDNÉ PLOCHY – ŠATOVKA 100/200
DLÁŽDĚNÁ PLOCHA
OKAPOVÝ CHODNÍK – PLOŠNÁ BET. DLAŽBA 600/600
DLÁŽDĚNÁ PLOCHA
ULIČNÍ CHODNÍK – VELKOPLOŠNÁ BET. DLAŽBA 1000/1000

LEGENDA STÁVAJÍCÍCH PRVKŮ PARKOVÉHO MOBILIÁŘE A JEJICH ÚPRAVY V RÁMCI STAVBY:

ODPADKOVÝ KOŠ
LAVIČKA S OPĚRADLEM A PODRUČKAMI
SO-01 – 2X DEMONTÁŽ A ZPĚTNÁ MONTÁŽ
STOJAN NA KOLA
SO-02 – 5X DEMONTÁŽ A ZPĚTNÁ MONTÁŽ
SLOUPEK – PEVNÁ ZÁBRANA
SO-02 – 8X DEMONTÁŽ A ZPĚTNÁ MONTÁŽ
DOPRAVNÍ ZNAČKA
SO-02 – 2X DEMONTÁŽ A ZPĚTNÁ MONTÁŽ
PO DOBU STAVBY NAHRAZENO ZAŘÍZENÍM STAVENIŠTĚ
INFORMAČNÍ VITRÍNA
SO-01 – 2X DEMONTÁŽ A ZPĚTNÁ MONTÁŽ
ORIENTAČNÍ PLÁN HŘBITOVA
SO-03 – 1X DEMONTÁŽ A ZPĚTNÁ MONTÁŽ
SLOUPOVÉ SVÍTIDLO
OCHRANNÁ MŘÍŽ KOŘENŮ STROMU

STÁVAJÍCÍ INŽENÝRSKÉ SÍTĚ

VODOVODNÍ ŘAD / PŘÍPOJKA VODY DO STÁVAJÍCÍ VODOM. ŠACHTY
ELEKTRO NN (PODZEMNÍ V CHRÁNIČCE)
SLABOPROUD – TELEFON
VEŘEJNÉ OSVĚTLENÍ

STÁVAJÍCÍ AREÁLOVÉ ROZVODY

STÁVAJÍCÍ AREÁLOVÝ ROZVOD STUDENÉ PITNÉ VODY / HDPE
DEŠŤOVÁ KANALIZACE AREÁLOVÁ / PVC-KG
DEŠŤOVÁ KANALIZACE AREÁLOVÁ / BETON
AREÁLOVÉ OSVĚTLENÍ

NOVÉ AREÁLOVÉ INŽENÝRSKÉ SÍTĚ A OBJEKTY:

PŘÍVOD PITNÉ VODY DO OBJEKTU OD STÁVAJÍCÍ VODOM. ŠACHTY / SO-01
NAVRŽENÉ SVODNÉ POTRUBÍ DEŠŤOVÉ KANALIZACE / PVC KG / SO-01/SO-03
RŠ1 – KONTROLNÍ REVIZNÍ ŠACHTY DEŠŤOVÉ KANALIZACE – 2KS / SO-01
ZSO 1 – ZASAKOVACÍ OBJEKT – 1KS / SO-03
NAVRŽENÉ SVODNÉ POTRUBÍ SPLAŠKOVÉ KANALIZACE / PVC KG / SO-01
RUŠENÉ SVODNÉ POTRUBÍ JEDNOTNÉ KANALIZACE / SO-01

LEGENDA STAVENIŠTĚ:

HRANICE ROZEBÍRATELNÉHO DRÁTĚNÉHO OPLOCENÍ STAVENIŠTĚ KOLEM KAŽDÉHO STAVEBNÍHO OBJEKTU
POZICE ZÁZEMÍ STAVENIŠTĚ (MATERIÁL, ST. BUŇKY APOD.) UVNITŘ OPLOCENÉHO STAVENIŠTĚ

POZNÁMKA: PŘED ZAPOČETÍM VEŠKERÝCH VÝKOPOVÝCH PRACÍ NECHÁ INVESTOR NEBO DODAVATEL STAVBY VYTÝČIT A OZNAČIT SPRÁVCI SÍTÍ VEŠKERÉ STÁVAJÍCÍ VEDENÍ INŽ. SÍTÍ V MÍSTĚ A DOTČENÉHO OKOLÍ STAVENIŠTĚ. OZNAČENÍ VYTYČENÝCH VEDENÍ BUDE PROVEDENO NA MÍSTĚ V SOULADU S PLATNÝMI PŘEDPISY. PŘI VÝKOPOVÝCH PRACÍCH BUDE POČÍNÁNO TAK, ABY NEDOŠLO K POŠKOZENÍ STÁV. PODZEMNÍCH SÍTÍ. V PRŮBĚHU VÝSTAVBY BUDOU RESPEKTOVÁNA VEŠKERÁ VYJÁDŘENÍ, POŽADAVKY A PODMÍNKY SPRÁVCŮ SÍTÍ. PŘI UKLÁDÁNÍ VEDENÍ INŽ. SÍTÍ JE NUTNÉ DODRŽET USTANOVENÍ ČSN 73 6005–PROSTOROVÉ VEDENÍ A VEDENÍ TECHNICKÉHO VYBAVENÍ. SCHÉMATICKY ZAKRESLENÉ VEDENÍ STÁV. TRAS NADZEMNÍCH I PODZEMNÍCH INŽ. SÍTÍ A ENERG. ZAŘÍZENÍ VE VÝKRESE SITUACE, NELZE POUŽÍT JAKO VYTYČOVACÍ VÝKRES NEBO SMĚRODATNÝ PODKLAD PRO VYTÝČENÍ TĚCHTO SÍTÍ.

UPOZORNĚNÍ:
Městský hřbitov v Prostějově je veden v ústředním seznamu nemovitých kulturních památek České republiky pod rejstříkovým číslem 25471/7-5749.
Pro zdárný průběh rekonstrukce je nutná důsledná koordinace provádění jednotlivých prací.
Aktuální, stavbou vyvolané změny je nutno vyhodnocovat v součinnosti s investorem, projektantem a zástupcem orgánu památkové péče.

TENTO VÝKRES JE DUŠEVNÍM MAJETKEM A JE CHRÁNĚN AUTORSKÝM ZÁKONEM. NESMÍ BÝT POUŽIT A KOPÍROVÁN TŘETÍ OSOBOU, JÍ PŘEDÁN, ČI JINAK S NÍM NAKLÁDÁNO BEZ PÍSEMNÉHO POVOLENÍ FIRMY CAD PROJEKT PLUS, S.R.O.

SEVER

ZEMĚ	ČR	AKCE:	MĚSTSKÝ HŘBITOV V PROSTĚJOVĚ
KRAJ	OLOMOUCKÝ		REKONSTRUKCE BRÁNY MĚSTSKÉHO HŘBITOVA A OKOLNÍHO ZDIVA, VČ. DOMU SPRÁVCE P.Č.667/1; 6666
POVĚŘ.OBEC	PROSTĚJOV		
MÍSTO	PROSTĚJOV		
INVESTOR	Statutární město Prostějov, nám. T.G.Masaryka 130/14, 796 01 Prostějov	ARCH. ČÍSLO	1189
HLAV.INŽ.PROJ.	ING.ARCH.J.LANGER	OBSAH: SITUAČNÍ VÝKRESY	DATUM: 10/2017
ARCHITEKT	ING.ARCH.Z.BERAN		STUPEŇ: DPS
VYPRACOVAL	ING.E.KADLČÍKOVÁ	KOORDINAČNÍ SITUACE	MĚŘÍTKO: M1:100
KRESLIL	ING.E.KADLČÍKOVÁ		ČÍSLO VÝKRESU: C3

CAD PROJEKT PLUS s.r.o. – ARCHITEKTONICKÁ A PROJEKČNÍ KANCELÁŘ, REGROVA 2, 796 01 PROSTĚJOV, Tel.: 582 344 477, Fax: 582 344 446, IČ: 25587293, DIČ: CZ25587293

VÝTISK Č.