

# SO 02 - Veřejné osvětlení

zemní kabel veřejného osvětlení CYK1-J 4x10 v celé trase v kabelové chráničce 63 spolu s kabelem VO zemnicí vodič FeZn 10mm

**Délka trasy výkopu .....73 metrů**

nové uliční stožáry - výška svítilna nad zemí 6 metrů  
 osazeny led svítilna - 45,5 - 2700K, typ před dodávkou bude odsouhlasen správcem veřejného osvětlení  
**3 kusy**

## STÁVAJÍCÍ SÍŤ

stávající zemní kabel veřejného osvětlení

demonitovaný stávající zemní kabel veřejného osvětlení délka trasy 61m

demonitované pouliční stožáry s dvojitými výložníky a svítilny - demonitovat a odevzdat správci osvětlení 2 kusy

## LEGENDA

- PARKOVACÍ PLOCHA - BETONOVÁ DLAŽBA ZASAKOVACÍ TL. 80MM, PŘÍRODNÍ BARVA
- PARKOVACÍ PLOCHA DĚLICÍ PÁSY - BETONOVÁ DLAŽBA TL. 80MM, ČERVENÁ BARVA
- PŘÍSTUPOVÁ KOMUNIKACE - BETONOVÁ DLAŽBA TĚ. 80MM, PŘÍRODNÍ BARVA
- CHODNÍK - BETONOVÁ DLAŽBA TL. 60MM
- CHODNÍK PŘEJEZDNÝ - BETONOVÁ DLAŽBA TL. 80MM
- CHODNÍK - BETONOVÁ DLAŽBA TL. 60MM A 80MM RELIEFNI S VYSTUPKY, ČERVENÁ (SLEPEČKA)
- CHODNÍK - BETONOVÁ DLAŽBA TL. 80MM RELIEFNI S PODÉLNOU DRAŽKOU (SLEPEČKA)
- PLOCHA S MULČOVACÍ KÚROU A NÍZKOROSTOUCÍMI KEŘI

--- KANALIZAČNÍ PŘÍPOJKA DN 150



VÝSADBA - JAVOR MLEČ (ACEAR PLATANOIDES CLEVELAND) VELIKOST OBYVODU 16-18 CM


**TRASY STÁVAJÍCÍCH INŽENÝRSKÝCH SÍTÍ JSOU V SITUACI VYZNAČENY ORIENTAČNĚ, PŘED ZAPOČETÍM ZEMNÍCH PRACÍ JE NUTNO POŽADAT JEJICH SPRÁVCE O PŘESNÉ VYTÝČENÍ PŘED VYTÝČENÍM STAVBY NUTNO VYTÝČIT HRANICE POZEMKŮ,**



Rozvodná soustava: 3+PEN str. 50Hz-400/TN-C

Ochrana před nebez. dotyk. napětím: automatickým odpojením od zdroje

VYPRACOVAL	ZODPOVĚDNÝ PROJEKTANT
Grpel Grpel	Grpel Grpel
MÍSTO: Prostějov	Měst. úřad: Prostějov
INVESTOR : Statutární město Prostějov	
PARÉ: AKCE :	
<b>Parkoviště Žeranovská</b>	
Objekt: <b>SO 02 Veřejné osvětlení</b>	
ÚČEL	Koordinační situace - veřejné osvětlení
<b>Vláčil Jaromír</b>	
<b>PROJEKCE</b>	
<b>Dobromilice 330</b>	
STUPEŇ	DUR+DSP
FORMÁT	4 x A4
DATUM	2/2022
ZAK. Č.	4/2022
MĚŘÍTKO	1:250
ODDÍL	č. v. D.1.2.4

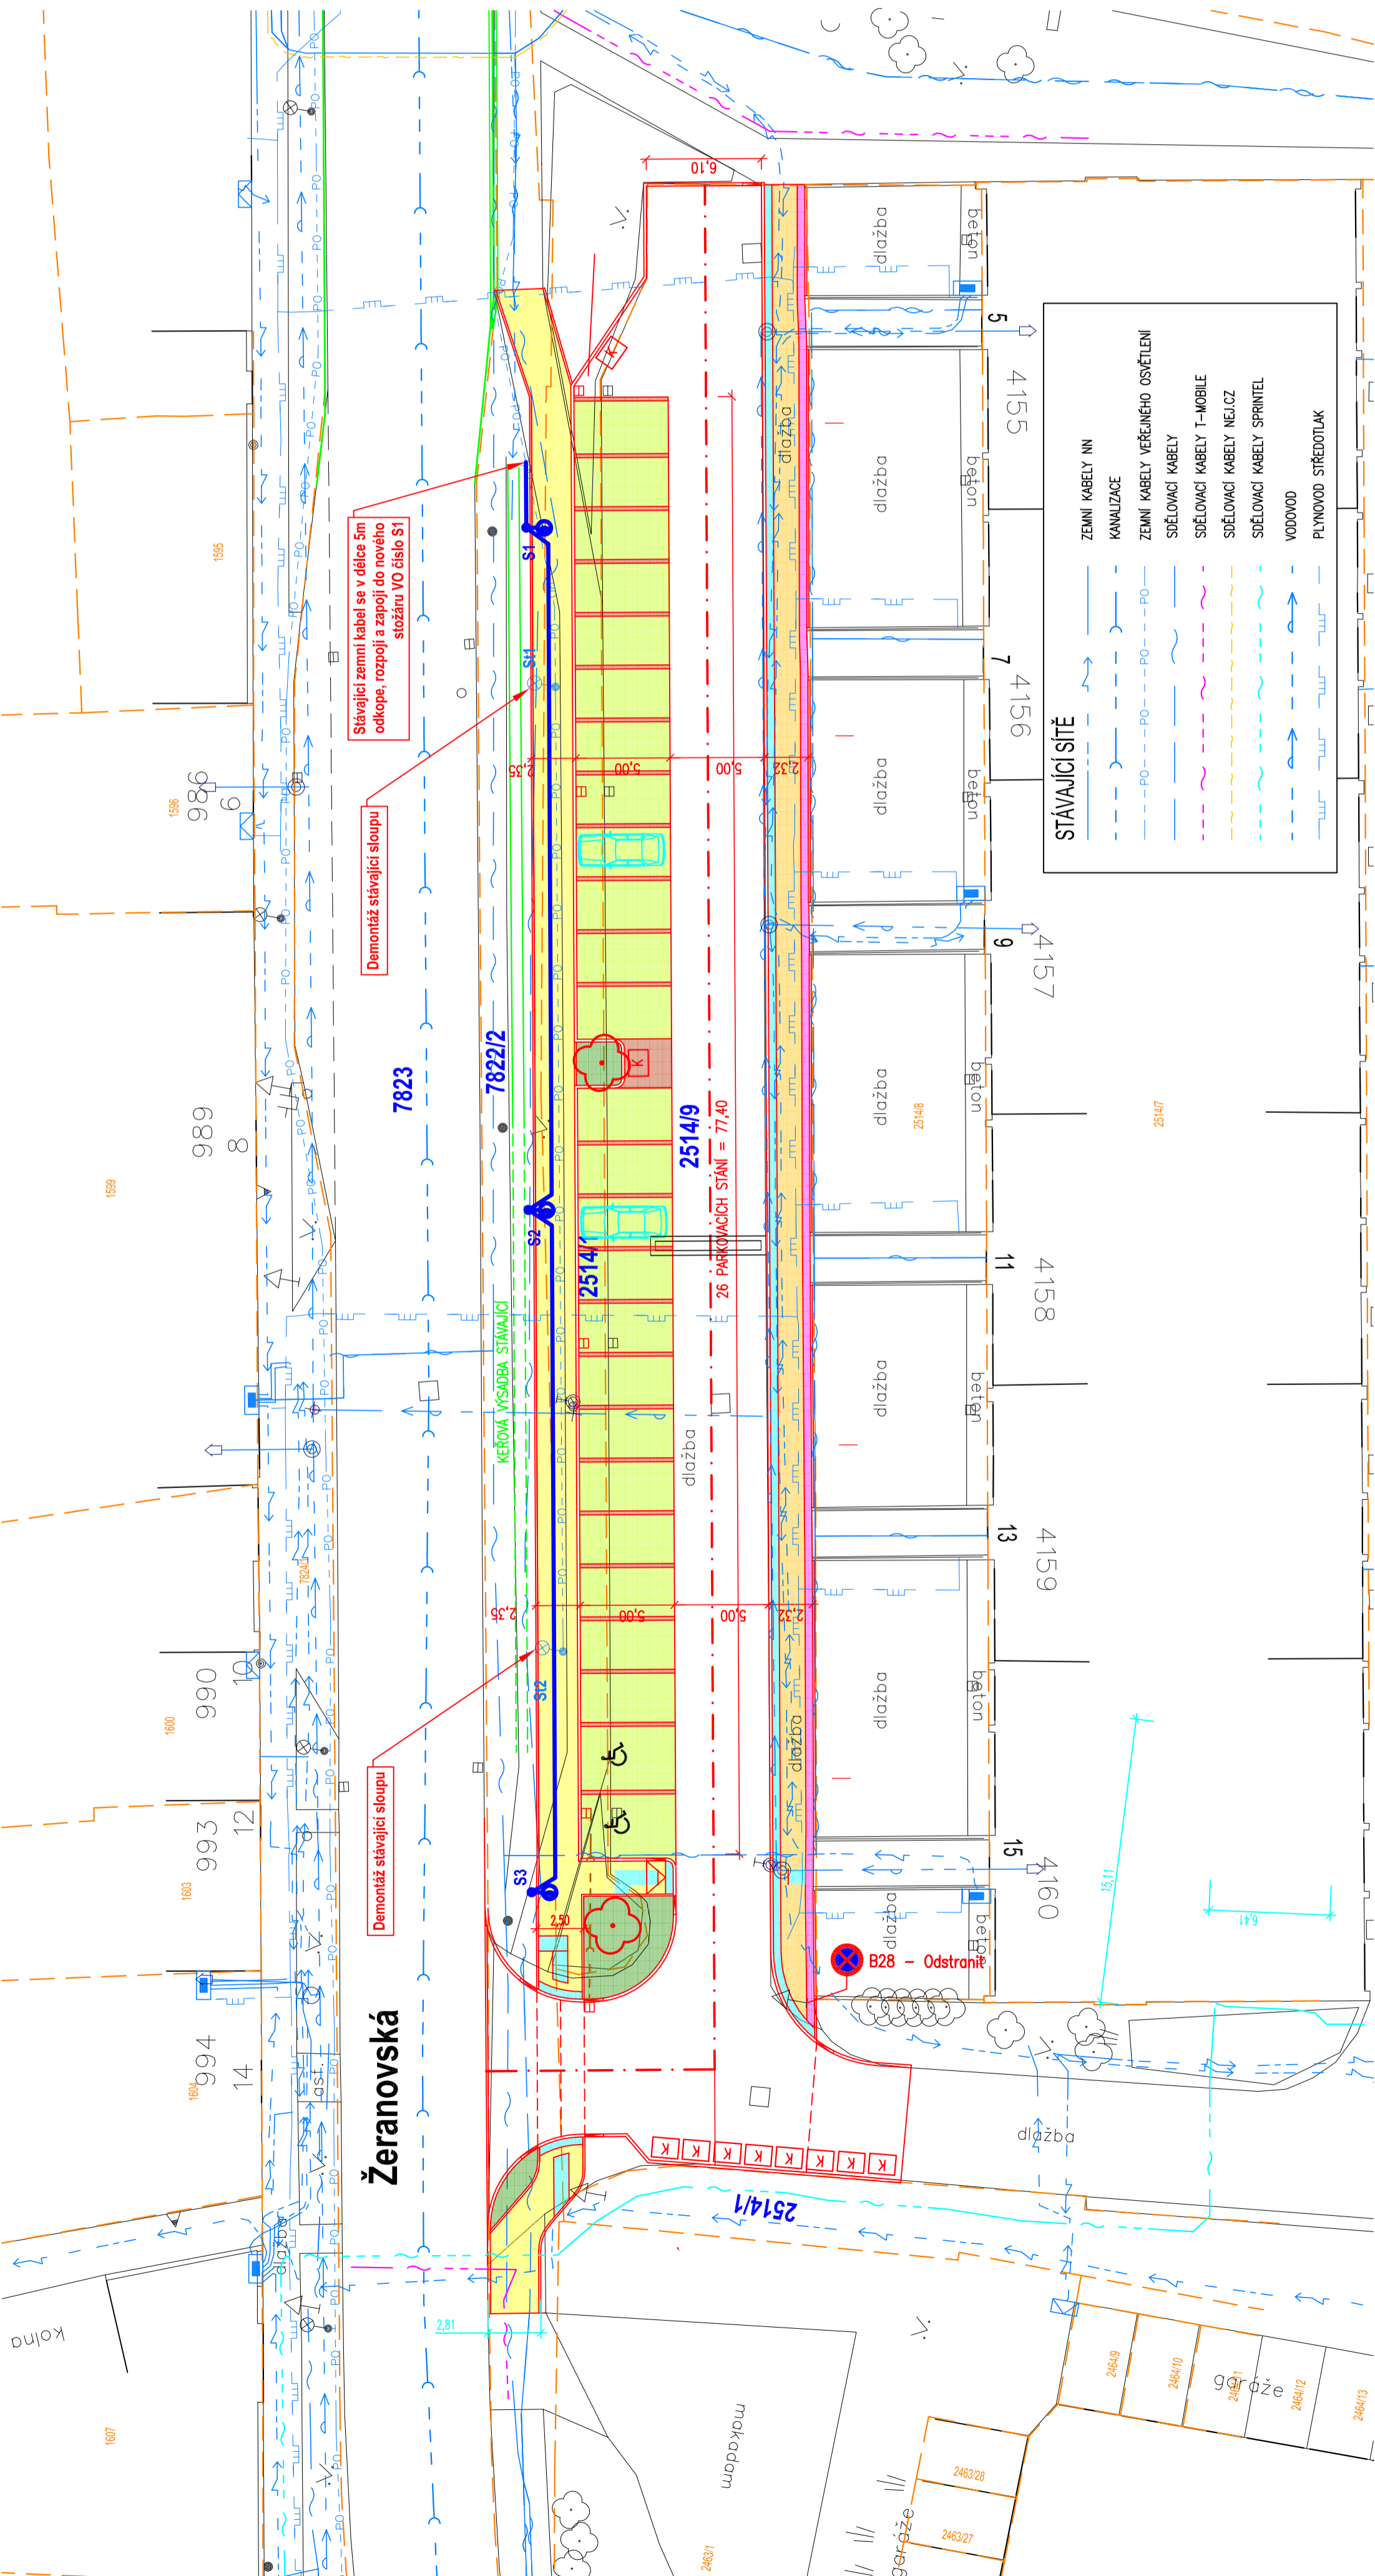

### STÁVAJÍCÍ SÍŤ

	ZEMNÍ KABELY NN
	KANALIZACE
	ZEMNÍ KABELY VEŘEJNÉHO OSVĚTLENÍ
	SDĚLOVACÍ KABELY
	SDĚLOVACÍ KABELY T-MOBILE
	SDĚLOVACÍ KABELY NEJČZ
	SDĚLOVACÍ KABELY SPRINTEL
	VODOVOD
	PLYNOVOD STŘEDOTLAK