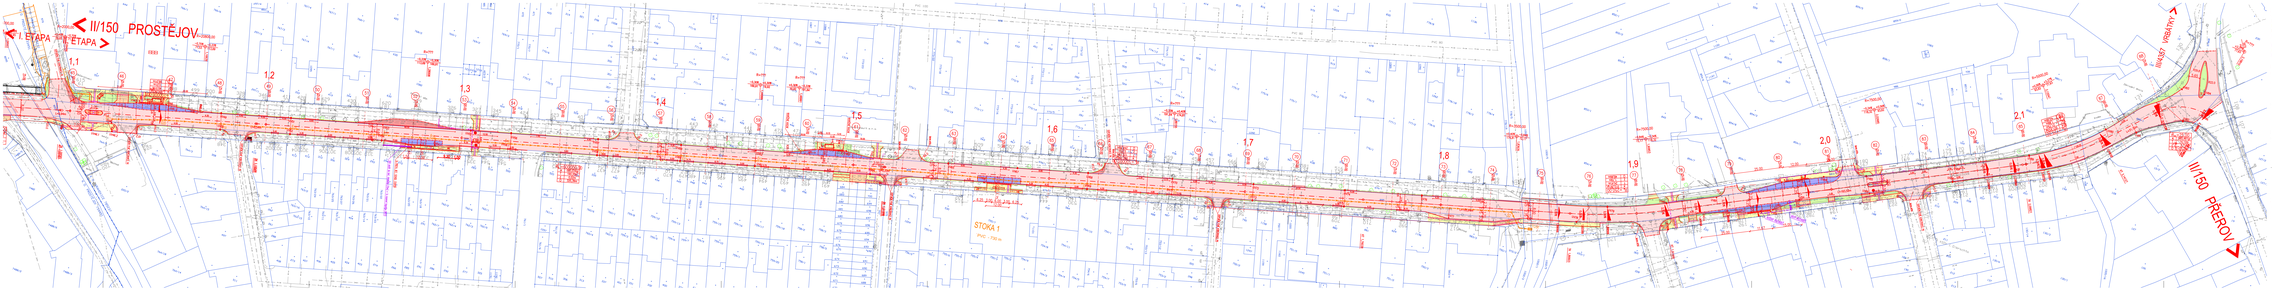

LEGENDA PLOCH:
NOVÉ MAKADAMOVÉ:
- KOMUNIKACE MÍSTNÍ - ASFALTBET
- KOMUNIKACE SUS. - STRUP
- PARKOVÁCÍ STÁNÍ - bet. dlažba 10x20/20 světlá/š
- CHODNÍK - bet. dlažba 10x10/20 světlá
- CYKLOSTEZKA - bet. dlažba 10x10/20 červená/š
- CHODNÍK - bet. dlažba 10x10/20 šedá
- ZPEVNĚNÁ PLOCHA - bet. dlažba 10x10/20 červená/š (komunikace)
- ZPEVNĚNÁ PLOCHA - živice (asfalt)

LEGENDA ČAR:
NOVÉ MAKADAMOVÉ STAV:
- OSA KOMUNIKACE
- NOVÉ MAKADAMOVÉ STAV - obrubník
- NOVÉ MAKADAMOVÉ STAV - str. přídlažba (bet. kostka)
- NOVÉ MAKADAMOVÉ STAV - str. přídlažba (bet. kostka)
- NOVÉ MAKADAMOVÉ STAV - nivelační značka

STÁVAJÍCÍ STAV:
- PLOŠNÝ PRVEK - stávající stav
- KATASTRÁLNÍ MAPA - hranice parcel
- KATASTRÁLNÍ MAPA - hranice k.ú.

LEGENDA SÍTÍ:
STÁVAJÍCÍ STAV:
- EL - VEDENÍ NN - uzemnění
- EL - VEDENÍ VN - uzemnění
- EL - VEDENÍ VN - uzemnění
- EL - VEDENÍ VN - uzemnění - podzemní
- EL - VEDENÍ VO - uzemnění
- PLYN (NTL) - podzemní
- PLYN (STL) - podzemní
- KANALIZACE - TLAKOVÁ - podzemní
- KANALIZACE - JEDNOTNÁ - podzemní
- KANALIZACE - SPLAŠKOVÁ - podzemní
- KANALIZACE - DEŠŤOVÁ - podzemní

NOVÉ STAV:
- EL.S.42 - VEŘEJNÉ OSVĚTLENÍ - podzemní
- EL.S.42 - PŘÍSLUŠNÁ SKŘ - ZŘ VN - podzemní
- EL.S.42 - ZEMNÍ KABELÁŽ

! PŘED ZAHÁJENÍM STAVEBNÍCH PRACÍ !
! PŘED ZAHÁJENÍM ZEMNÍCH PRACÍ KONTAKTUJTE !

D 1.B.2

č. SoD: 20140330/00/OIEP/DSM

M 1 : 2 5 0 2500

Objednatel:	Olomoucký kraj, Jeremenkova 40a, 779 11 Olomouc, IČ 60609460, www.kr-olomoucky.cz
Projektant:	HOR – Invest a.s., projektová činnost ve výstavbě, Jeremenkova 40a, 779 00 Olomouc, IČ 25 87 74 74
Zak. číslo:	DIČ: CZ-25877474

09/ 10/ 2017	09/ 2015	10/ 2016	10/ 2017	

HOR – Invest a.s.
projektová činnost ve výstavbě
Jeremenkova 40a, 779 00 Olomouc
tel.: +420 585 205 111, fax: +420 585 205 222
e-mail: hor@hor-invest.cz, www.hor-invest.cz

ČÁST:	II/150 PROSTĚJOV – PŘEROV
OBJEKT:	
ODD. "B" IL. VÝKRESOVÉ – I. ČÁST:	
NÁZEV:	SITUACE

ARCHIV. Č. D.:	2015/04
ARCHIV. Č. P.:	2015/04
ARCHIV. Č. ZAK.:	2015/04
ARCHIV. Č. ZAK.:	2015/04
MĚŘÍTKO:	1:500
FORMÁT:	A1
	518.1.2.b