


	x	y
01	-559821,042	-1134101,567
02	-559818,497	-1134053,446
03	-559830,941	-1134123,255
04	-559829,826	-1134102,174
05	-559803,695	-1134103,506
06	-559801,042	-1134053,336
07	-559842,337	-1134051,152
08	-559801,338	-1134137,239
09	-559793,779	-1134137,639
10	-559787,822	-1134024,996
11	-559795,382	-1134024,596
12	-559805,177	-1134027,483
13	-559803,513	-1134023,094
14	-559809,591	-1134020,790
15	-559851,137	-1134072,840
16	-559853,379	-1134115,251
17	-559846,562	-1134115,611
18	-559841,172	-1134122,691
19	-559844,012	-1134126,429
20	-559838,837	-1134130,361

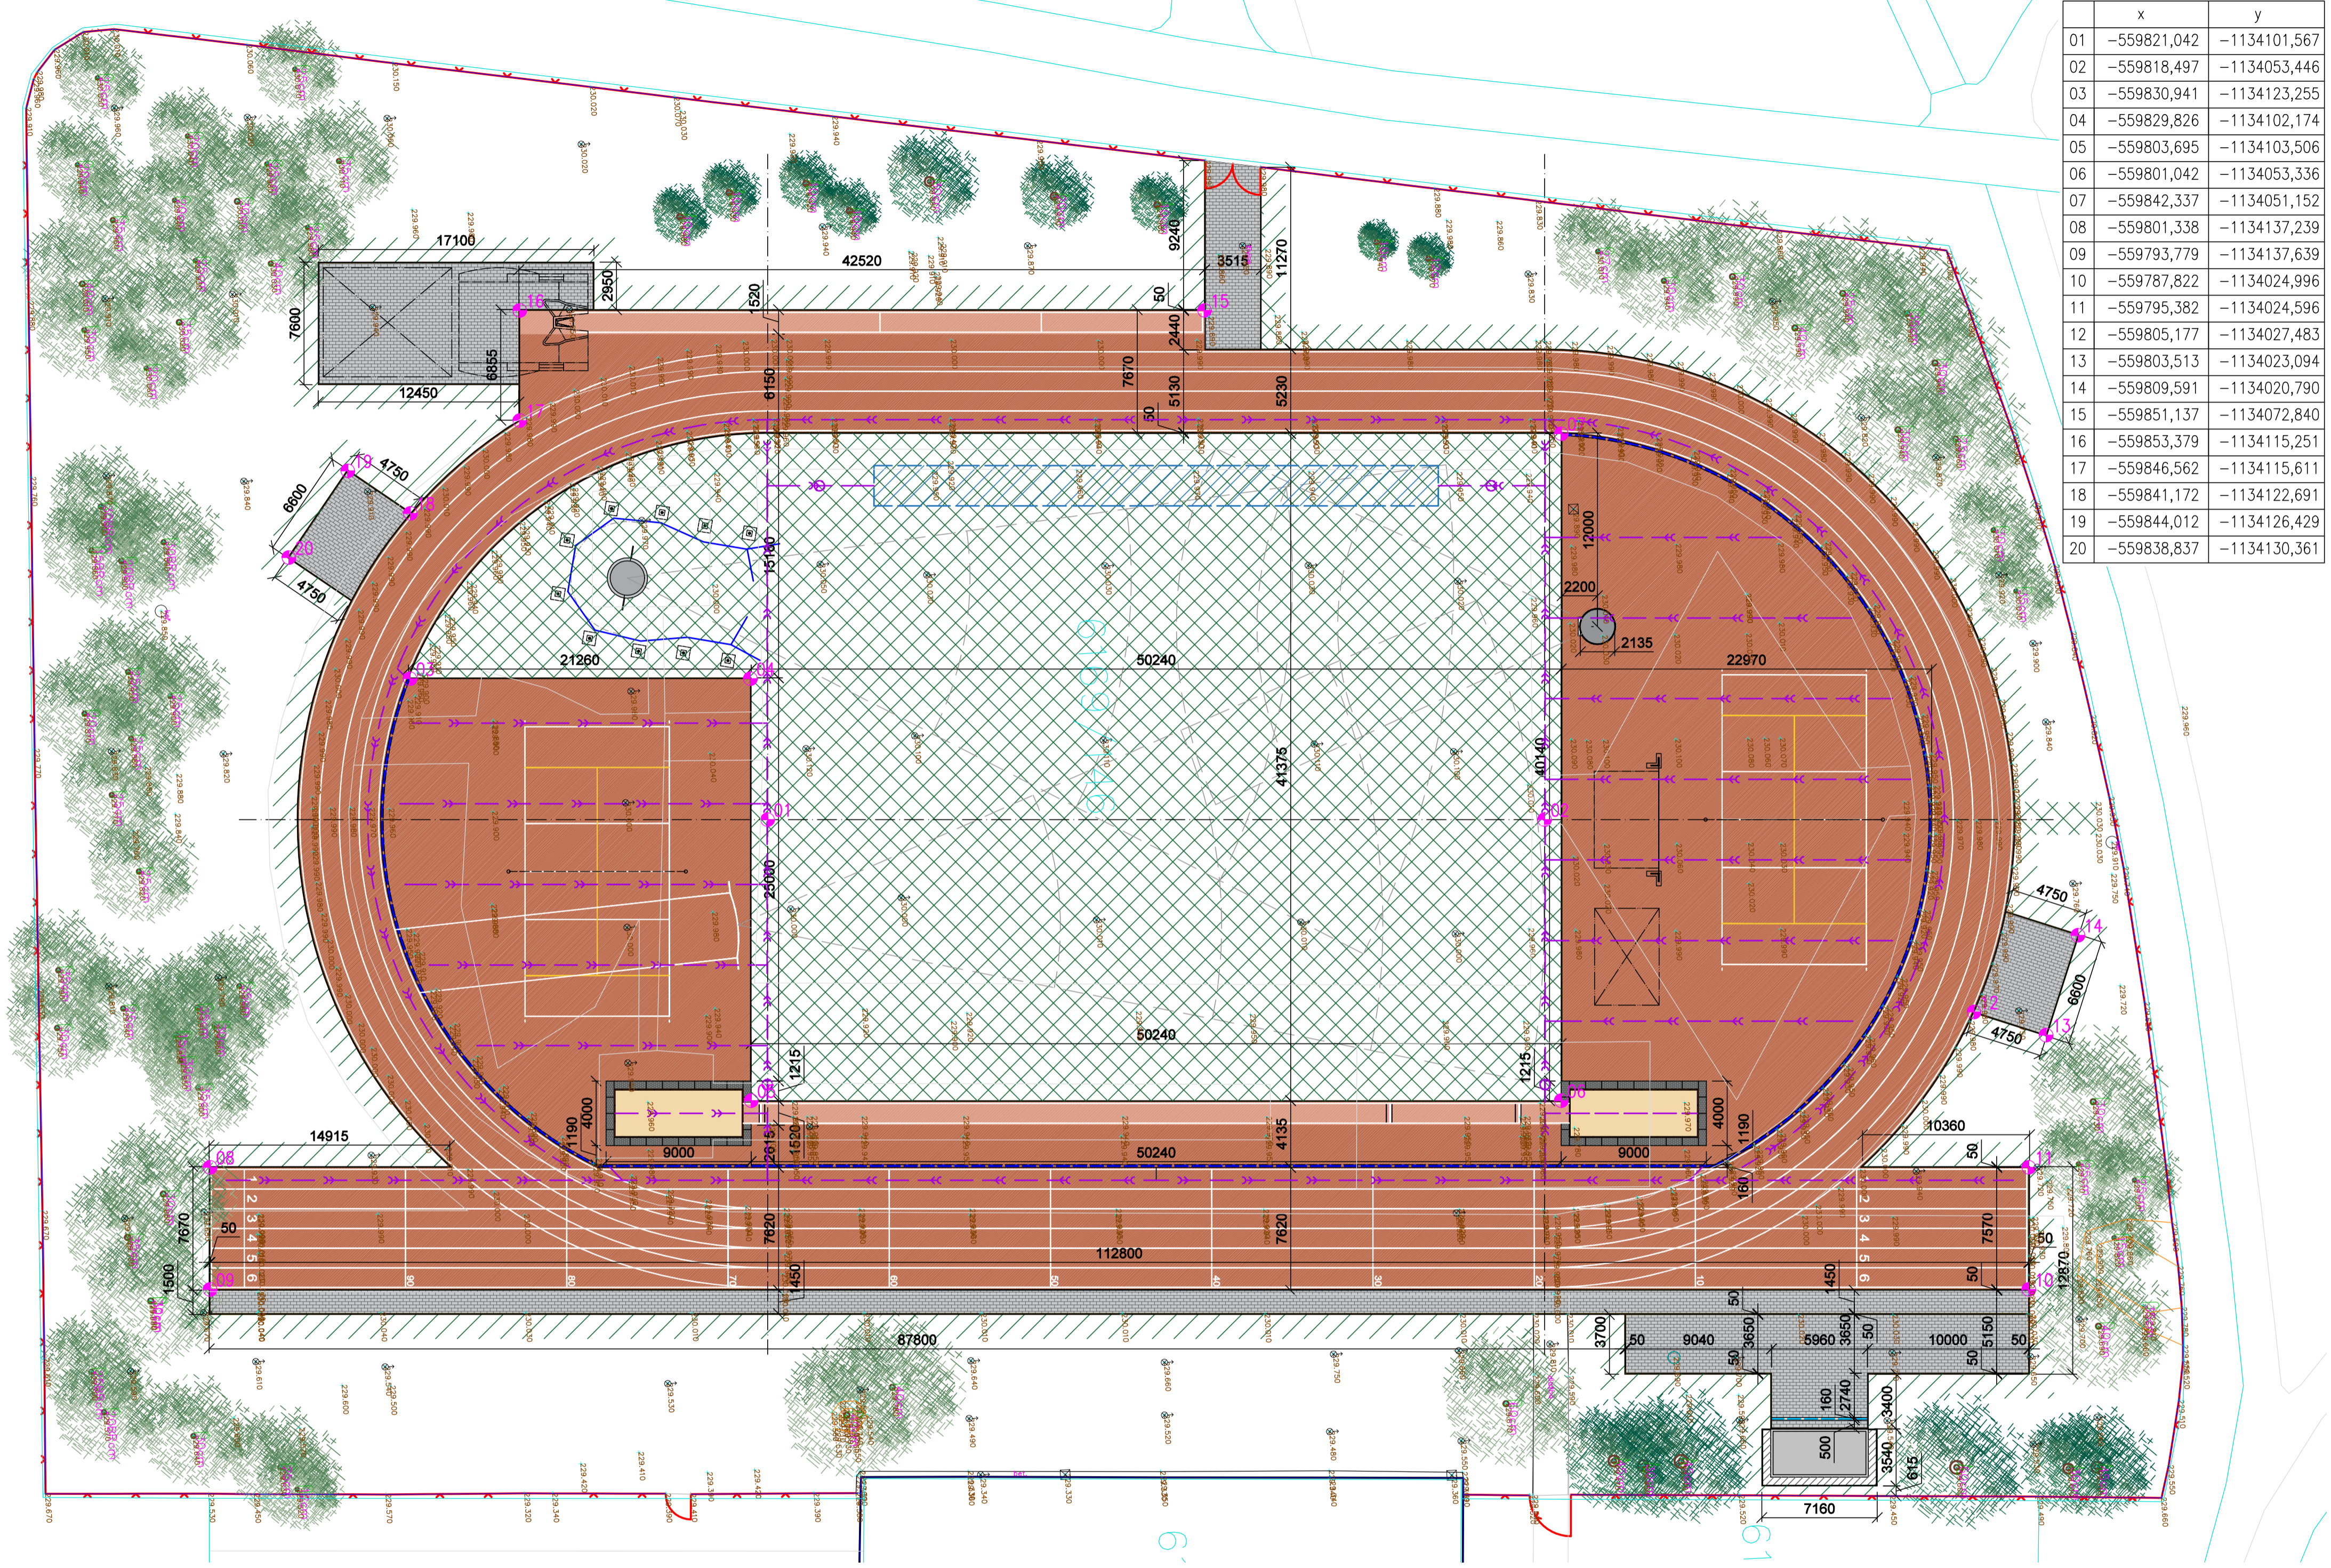

- Legenda:**
- nový sportovní povrch SP
 - nový sportovní povrch SW
 - nový písek pro doskočiště pro skok do dálky
 - nová betonová dlažba
 - betonová deska odhadového kruhu pro vrh koulí
 - nový kačírek
 - nově založené travnaté plochy
 - zatravněné plochy
 - nový betonový obrubník 50/200/1000 mm
 - nový betonový obrubník 50/300/1000 mm
 - nový betonový obrubník s pryžovou obrubou 60/400/1000 mm

- nový vsak
- nový dešťový žlab 160/200/1000 mm
- nový dešťový žlab 160/200/1000 mm
- nový drenážní systém
- nové hrazení kolem vrhu - X08
- stávající areálové oplocení
- vytyčovací bod
- stávající listnatý strom
- stávající jehličnatý strom

Poznámky:

- Při realizaci stavby je nezbytné postupovat v součinnosti celé projektové dokumentace.
- Před zahájením stavebních prací je nutné provedení vytyčení všech stávajících inženýrských sítí v dotčeném území.
- Při nejasnostech je nutné kontaktovat projektanta.
- Veškeré rozměry je třeba prověřit na stavbě důkladným zaměřením před zadáním prvku do výroby
- Dokumentace pro provedení stavby nezahrnuje dodavatelskou dílenskou a montážní dokumentaci.
- Stavební práce budou provedeny dle platných předpisů a technických norem.
- Po celou dobu výstavby je nutné dodržovat veškeré předpisy a vyhlášky o bezpečnosti práce a používat bezpečnostní a hygienické ochranné prostředky.
- Po celou dobu výstavby je nutné dodržovat veškeré předpisy a vyhlášky o odpadech.

INVESTOR: Statutární město Prostějov nám. T.G. Masaryka 130/14, Prostějov, 79101, IČO: 00288659		PROJEKTANT:	
PROJEKTANT ČÁSTI	VYPRACOVAL	KONTROLA	HIP
MICHAELA MUSILOVÁ	MICHAELA MUSILOVÁ	ING.ARCH. V.DROBNÝ	ING.ARCH. V.DROBNÝ
AKCE		DOKUMENTACE	
ZŠ Jana Železného – rekonstrukce hřiště		DPS	
OBSAH PŘÍLOHY		MĚŘITKO	
KOORDINAČNÍ SITUACE		1:250	
DOKUMENTACI LZE UŽÍVAT POUZE VE SMYSLU PŘÍSLUŠNÉ SMLOUVY O DÍLO, VÝKRES, ČI JEHO ČÁST, MŮŽE BÝT KOPIROVÁN NEBO JINÝM ZPŮSOBEM ROZŠÍŘOVÁN POUZE PO PŘEDCHOZÍM SOUHLASU		DATUM	
		8/2023	
		ČÍSLO KOPIE	
		ČÍSLO PŘÍLOHY	
		C2	