


PŮDORYS 4.NP
NAVRŽENÝ STAV

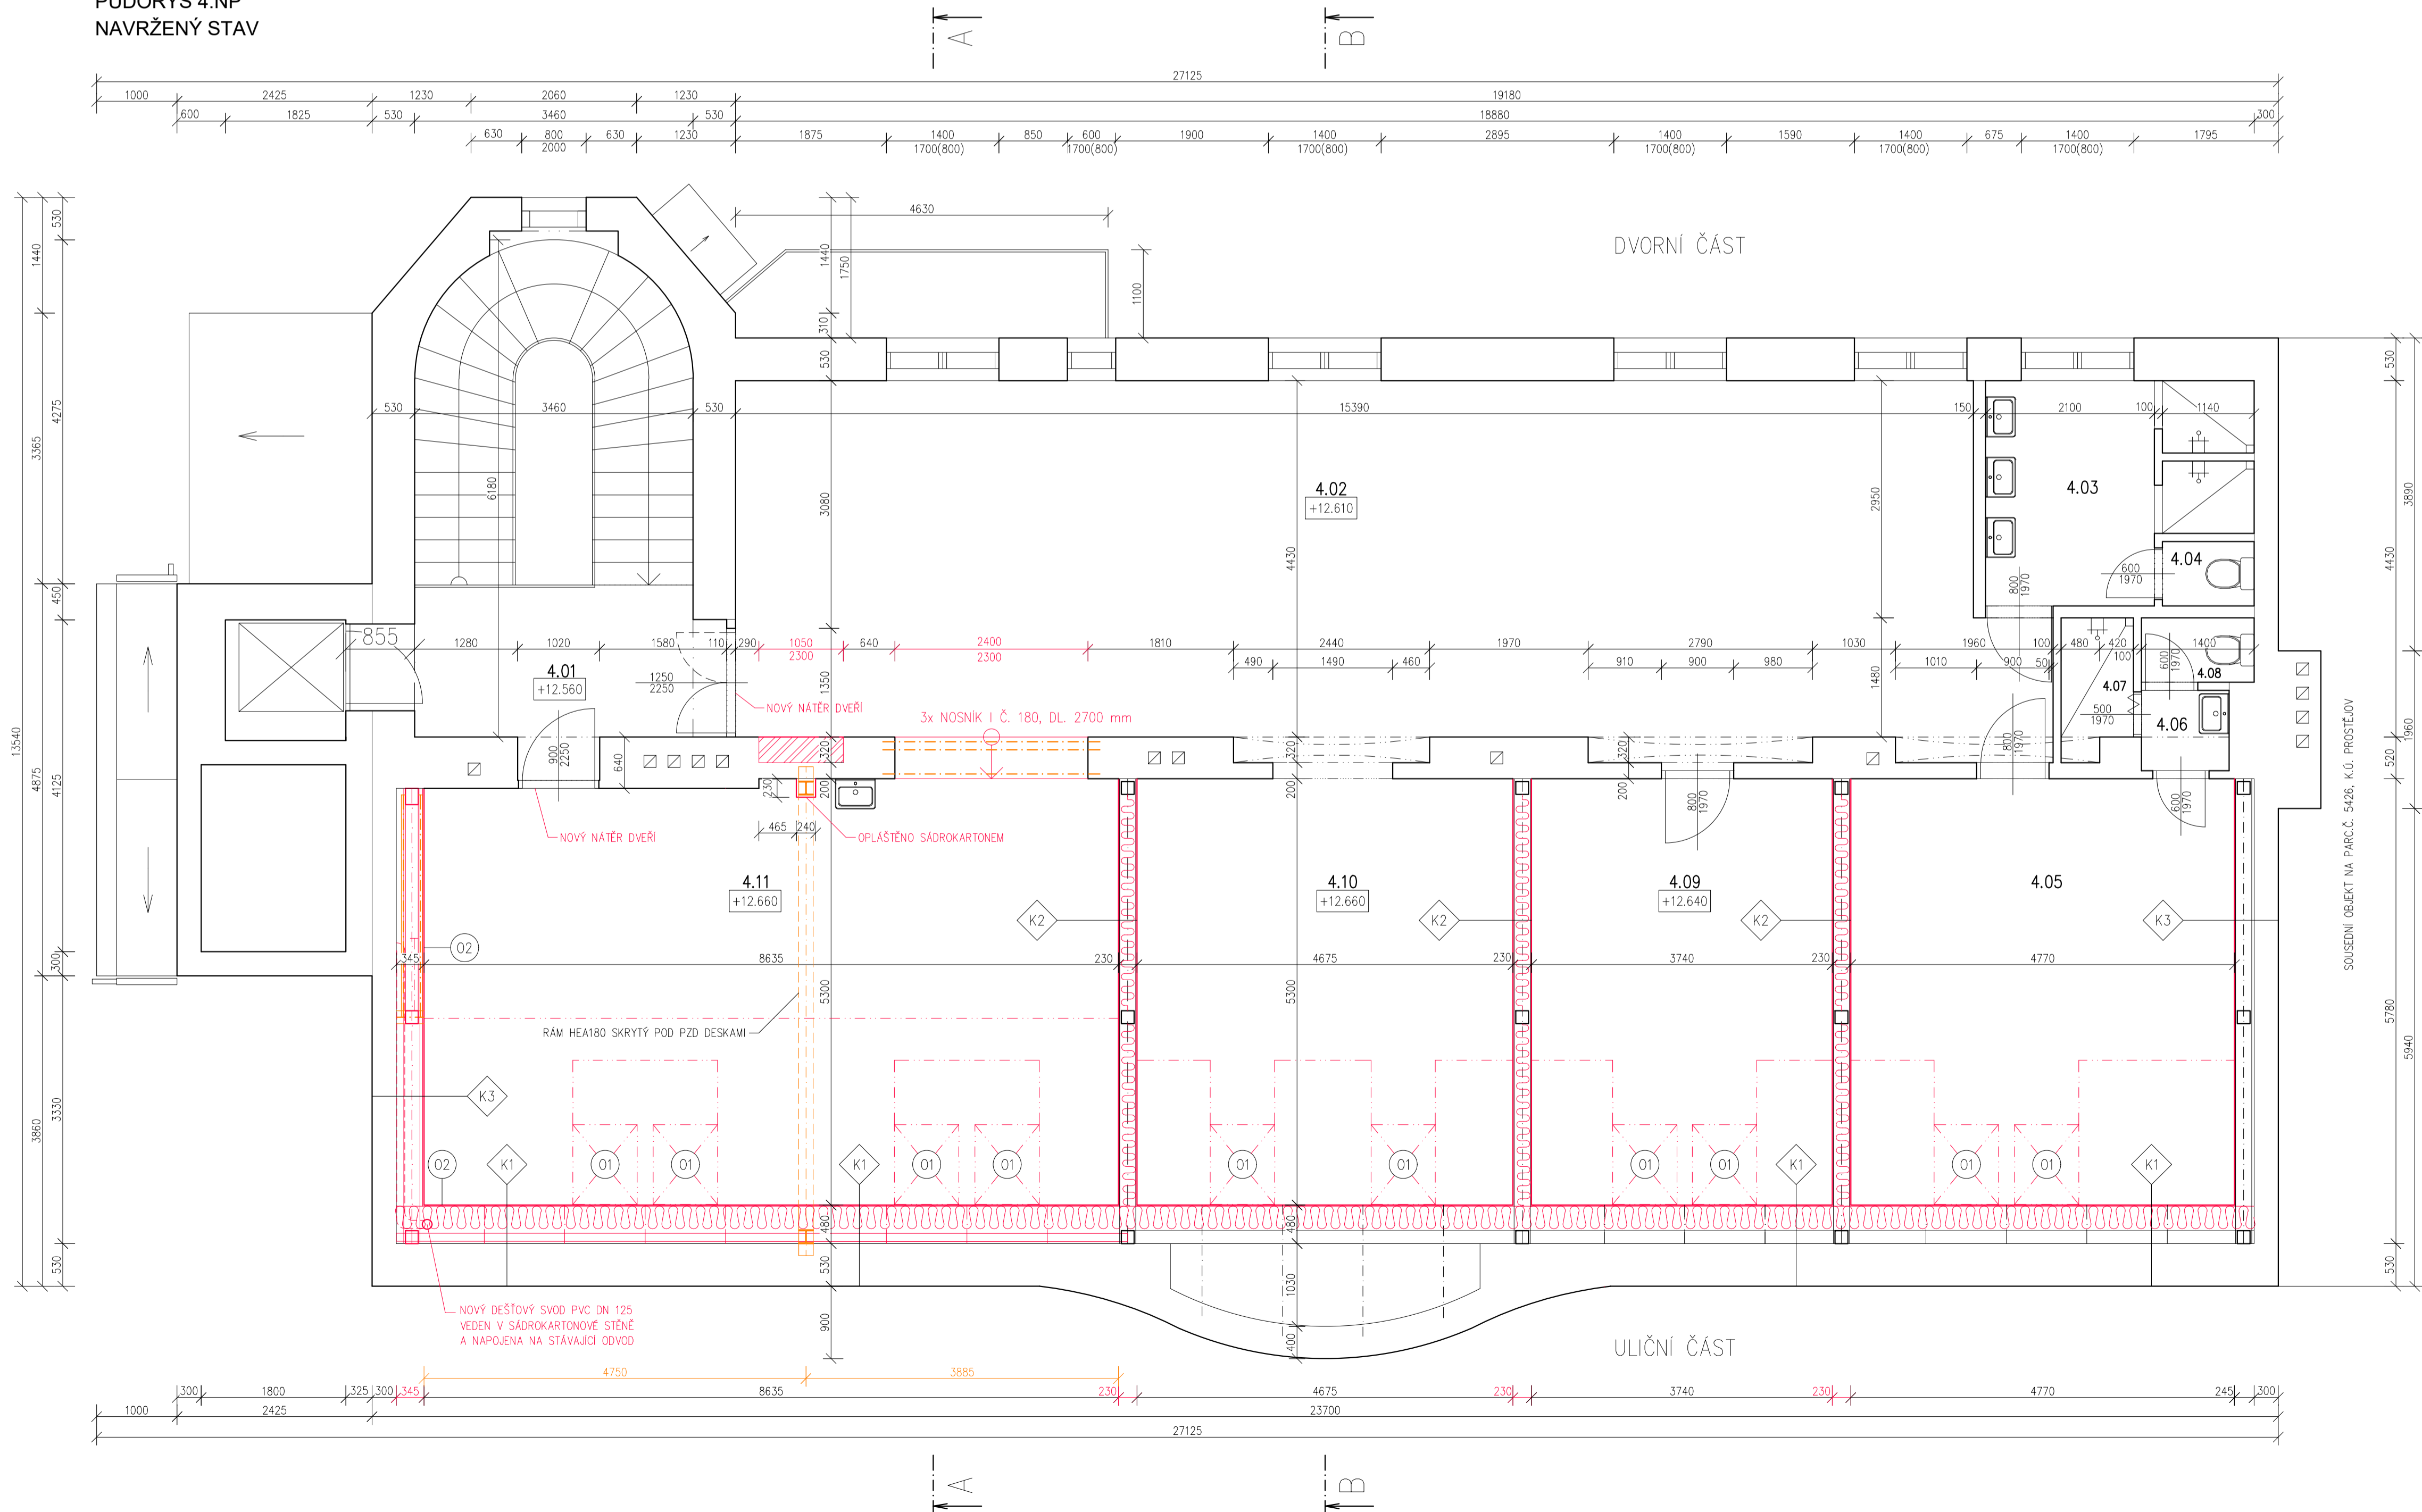

Číslo	Název	Plocha [m ²]	Povrch	Stěny	Strop	Poznámka
4.01	CHODBA	7,35	KERAMICKÁ DLAŽBA		OMITKA	
4.02	TELOVĚŠŤOVNÁ	73,1	PARKETY		SDK POHLED	
4.03	SPRCHY	8,05	KERAMICKÁ DLAŽBA		SDK POHLED	
4.04	SPRCHY	0,91	KERAMICKÁ DLAŽBA		SDK POHLED	
4.05	ŠATNA	25,28	PARKETY	SDK STĚNA	SDK POHLED	PODLAHOVÁ LIŠTA PVC
4.06	LIMVÁRNĚNÁ	1,09	KERAMICKÁ DLAŽBA		SDK POHLED	
4.07	SPRCHA	1,49	KERAMICKÁ DLAŽBA		SDK POHLED	
4.08	WC	1,12	KERAMICKÁ DLAŽBA		SDK POHLED	
4.09	ŠATNA	19,82	PARKETY	SDK STĚNA	SDK POHLED	PODLAHOVÁ LIŠTA PVC
4.10	ŠATNA	24,78	PARKETY	SDK STĚNA	SDK POHLED	PODLAHOVÁ LIŠTA PVC
4.11	TELOVĚŠŤOVNÁ	46,46	PODLAHA TYPU SPORTEC UNI Fusion Classic 8 mm	SDK STĚNA	SDK POHLED	LOUPEŽNÉ PODLAH. LIŠTY

Celková plocha [m²] 209,25

LEGENDA MATERIÁLŮ

	STÁVAJÍCÍ KONSTRUKCE - OHLEA PLNÁ PÁLENÁ
	NAVRŽENÉ KONSTRUKCE - OHLEA PLNÁ PÁLENÁ
	NAVRŽENÉ KONSTRUKCE - TEPELNÁ IZOLACE MINERÁLNÍ VATA
	NAVRŽENÉ KONSTRUKCE - AKUSTICKÁ IZOLACE

SKLADBY KONSTRUKCÍ

K1	SÁDROKARTONOVÁ DESKA	12,5 mm
	PAROTĚSNÁ FOLIE	0,8 mm
	SDK RASIR	80 mm
	TEPELNÁ IZOLACE MINERÁLNÍ VATA	280 mm
	STÁVAJÍCÍ CHELNÉ ZDIVO	
K2	SÁDROKARTONOVÁ DESKA	12,5 mm
	AKUSTICKÁ IZOLACE MEZI STĚNOU KROUV	2x100 mm
	SÁDROKARTONOVÁ DESKA	12,5 mm
K3	SÁDROKARTONOVÁ DESKA	12,5 mm
	PAROTĚSNÁ FOLIE	0,8 mm
	SDK RASIR	80 mm
	PLNÁ VÁZBA KROUV	
	STÁVAJÍCÍ CHELNÉ ZDIVO	

- POZNÁMKY:**
- VŠECHNY ROZMĚRY NUTNO OVĚŘIT NA STAVBĚ!
 - V PRŮBĚHU REALIZACE NUTNO DODRŽET VEŠKERÉ TECHNOLOGICKÉ PŘEDPISY VÝROBCŮ JEDNOTLIVÝCH MATERIÁLŮ!
 - TEPELNÁ IZOLACE PLOCHÉ STŘECHY - POLYSTYREN EPS 150 TL 260 mm, λ=0,038 W/mK
 - TEPELNÁ IZOLACE PULTOVÉ STŘECHY - MINERÁLNÍ VATA TL 200 mm MEZI KROKVEMI, TL 100 mm POD KROKVEMI, λ=0,038 W/mK
 - PŮ ULOŽENÍ OCELOVÉHO RAMU HEAT80 VE STROPNÍ KONSTRUKCI DOJDE K DOPLNĚNÍ PZD DESEK A KONSTRUKCE PODLAHY NAD NÍM!
- 01 STŘEŠNÍ OKNO 800/1180 mm, 10 ks
02 2 ks REVIZNÍCH DVĚŘEK 600/600 mm S POŽÁRNÍ ODOLNOSTI VIZ SÁDROKARTON

ZOOPROJEKTANT:	RUDOLF RICHTER	PROJEKTANT:	
VYPRACOVAL:	NIKOLA PAZDERKOVÁ	DATUM:	KVĚTEN 2023
INVESTOR:	STATUTÁRNÍ MĚSTO PROSTĚJOV nám. T. G. Masaryka 130/14, 796 01 Prostějov	STUPĚŇ PD:	DSP
MÍSTO:	parc.č. 5425, k.ú. Prostějov	MĚRÍTKO:	1:50
NÁZEV AKCE:	REKONSTRUKCE STŘECHY BUDOVY HAVLÍČKOVA 4	FORMÁT:	8xA4
ČÁST DOKUMENTACE:	D.1.1 ARCHITEKTONICKO-STAVEBNÍ ŘEŠENÍ	ZAKČ.:	2023 - 295
VÝKRES:	PŮDORYS 4.NP NAVRŽENÝ STAV	ZAKČ.:	2023 - 295
		ČÁST:	D.1.1 b
			17
			ČVÝKRESU: