


PŮDORYS KROVU  
NAVRŽENÝ STAV

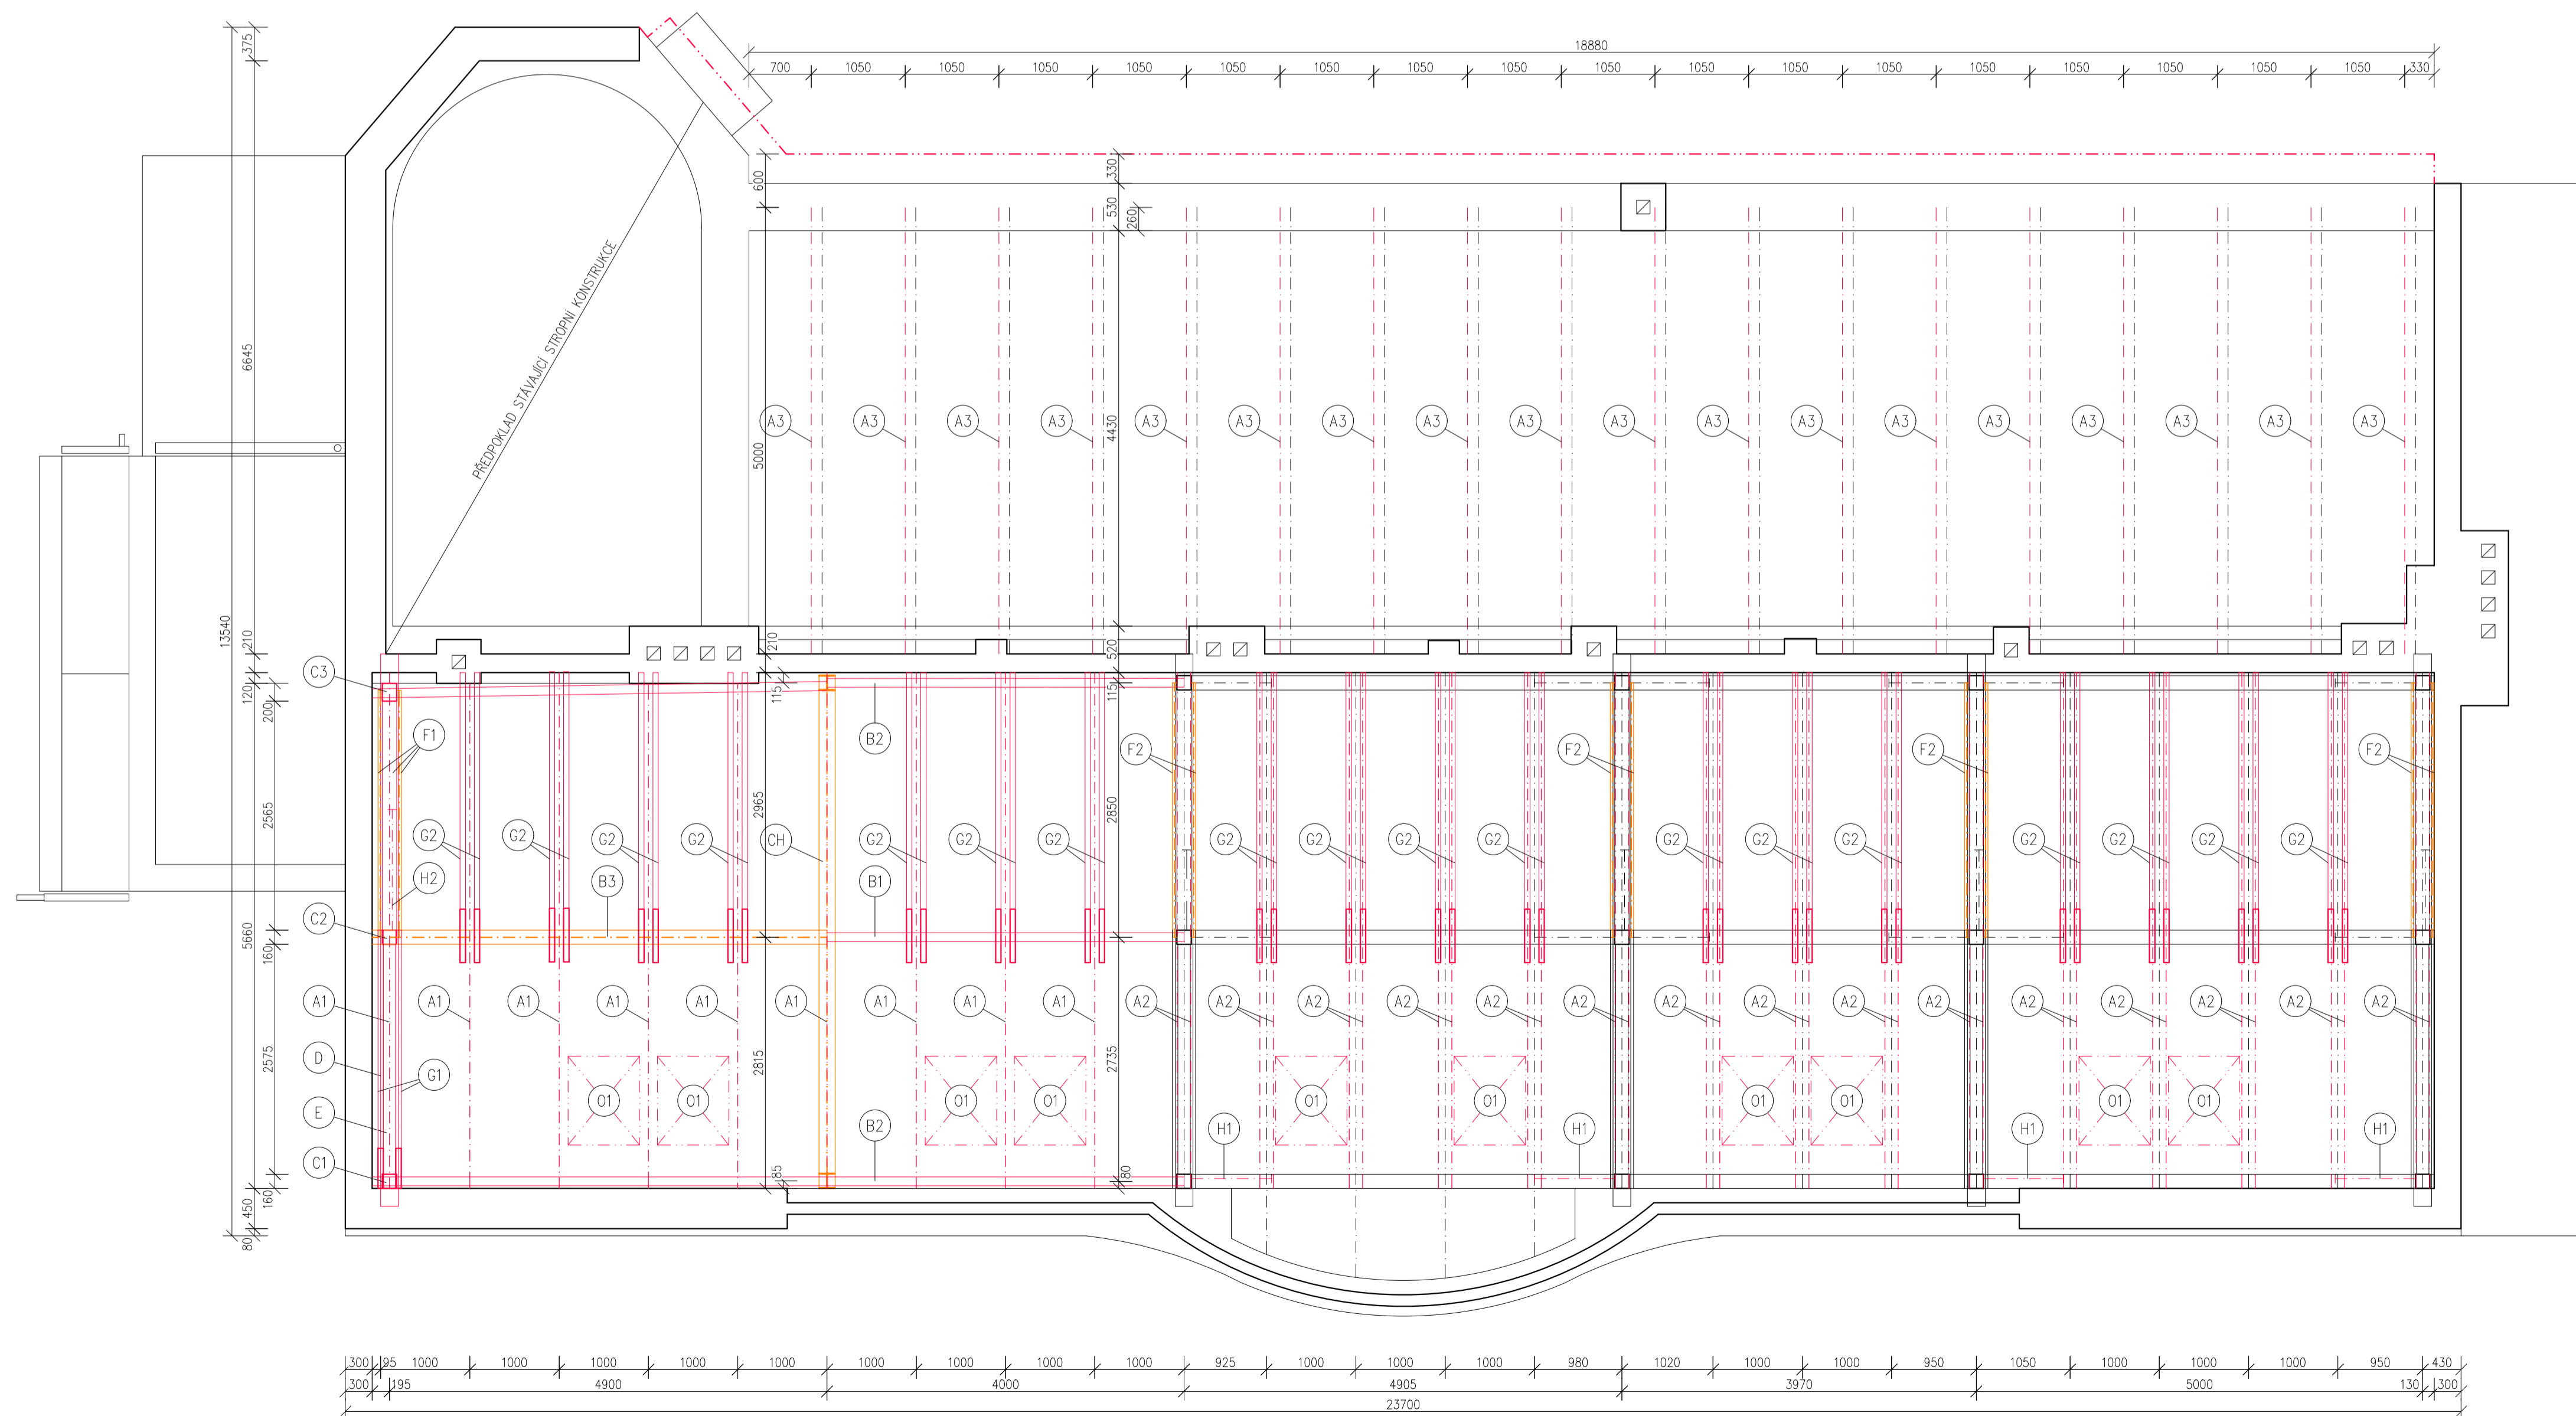

Označení	Název prvku	Rozměr mm	Skutečná délka m	Počet ks	Objem dřev. prvku m <sup>3</sup>
A1	KROKEV (ZAPAD)	100/180	6,90	9	1,118
A2	ZESÍLENÍ STÁV. KROKVE	2*25/140	6,90	15	0,725
A3	KROKEV (VÝCHOD)	120/200	5,10	18	2,203
B1	VAZNICE	140/240	4,00	1	0,134
B2	VAZNICE	140/240	9,00	2	0,605
B3	VAZNICE	2x1120	5,05	1	-
C1	SLOUPEK	160/160	0,75	1	0,019
C2	SLOUPEK	160/160	2,45	1	0,063
C3	SLOUPEK	160/200	4,18	1	0,134
D	VAZNÝ TRÁM	200/220	6,20	1	0,273
E	VZPĚRA	140/160	3,55	1	0,080
F1	ROZPĚRA	160/160 + 2x1120	2,65 dřev; 3,00 ocel	1	0,068
F2	ZESÍLENÍ STÁV. ROZPĚRY	2x1120	3,00	4	-
G1	KLEŠTINA	2*60/160	2,90	1	0,056
G2	KLEŠTINA	2*60/160	3,20	18	1,106
H1	PÁSEK	100/120	1,20	4	0,058
H2	PÁSEK	100/120	1,92	1	0,023
CH	RAM HEA180	HEA180	18,17	1	-
					6,665

LEGENDA MATERIÁLŮ

- STÁVAJÍCÍ KONSTRUKCE – CIHLA PLNÁ PÁLENÁ
- NAVRŽENÉ KONSTRUKCE
- OCELOVÉ KONSTRUKCE

POZNÁMKY:

- VŠECHNY ROZMĚRY NUTNO OVĚRIT NA STAVĚ!
- V PRŮBĚHU REALIZACE NUTNO DODRŽET VEŠKERÉ TECHNOLOGICKÉ PŘEDPISY VÝROBCŮ JEDNOTLIVÝCH MATERIÁLŮ!
- V PŘÍPADĚ ZAJIŠTĚNÍ NAPĚTENÍ KONSTRUKCE JEDNOTLIVÝCH PRVKŮ, BUDOU NAHRAŽENY NOVÝMI PRVKY VE STEJNÉ DIMENZÍ.
- POKUD NEBUDE PROKÁZÁNA DEGRADACE STÁVAJÍCÍCH STŘEŠNÍCH TRÁMŮ NA VÝCHODNÍ STRANĚ STŘECHY (DO DVORA) BUDOU TRÁMY PONECHÁNY A NA NICH ZAVĚŠEN NOVÝ SDK PODHLĚD.
- STÁVAJÍCÍ STAV KROVU PŮLTOVĚ STŘECHY "DO DVORA" (VÝCHODNÍ STRANA)
  - KROKEV 120/160 mm
  - STŘEŠNÍ TRÁM 160/220 mm
- NOVÝ KROV PŮLTOVĚ STŘECHY "DO DVORA" (VÝCHODNÍ STRANA) – JEDNA SE O DOPLNĚNÍ STÁVAJÍCÍHO KROVU
  - KROKEV 120/200 mm S MAX. ROZTEČÍ 1,05 m

O1 STŘEŠNÍ OKNO 800/1180 mm, 10 ks

ZODP. PROJEKTANT	RUDOLF RICHTER	PROJEKTANT:		
VYPRACOVAL:	NIKOLA PAZDERKOVÁ			
INVESTOR:	STATUTÁRNÍ MĚSTO PROSTĚJOV nám. T. G. Masaryka 130/14, 796 01 Prostějov	DATUM:	KVĚTEN 2023	PARÉ.č.:
MÍSTO:	parc.č. 5425, k.ú. Prostějov	STUPEŇ PD:	DSP	
NÁZEV AKCE:	REKONSTRUKCE STŘECHY BUDOVY HAVLIČKOVA 4	MĚRÍTKO:	1:50	
OBJEKT:		FORMÁT:	8xA4	
ČÁST DOKUMENTACE:	D.1.1 ARCHITEKTONICKO-STAVEBNÍ ŘEŠENÍ	ZAKČ.:	2023 - 295	
VÝKRES:	PŮDORYS KROVU NAVRŽENÝ STAV	2023 - 295	D.1.1b	18
		ZAKČ.:	ČÁST:	Č. VÝKRESU: