


PŮDORYS 3.NP
NAVRŽENÝ STAV

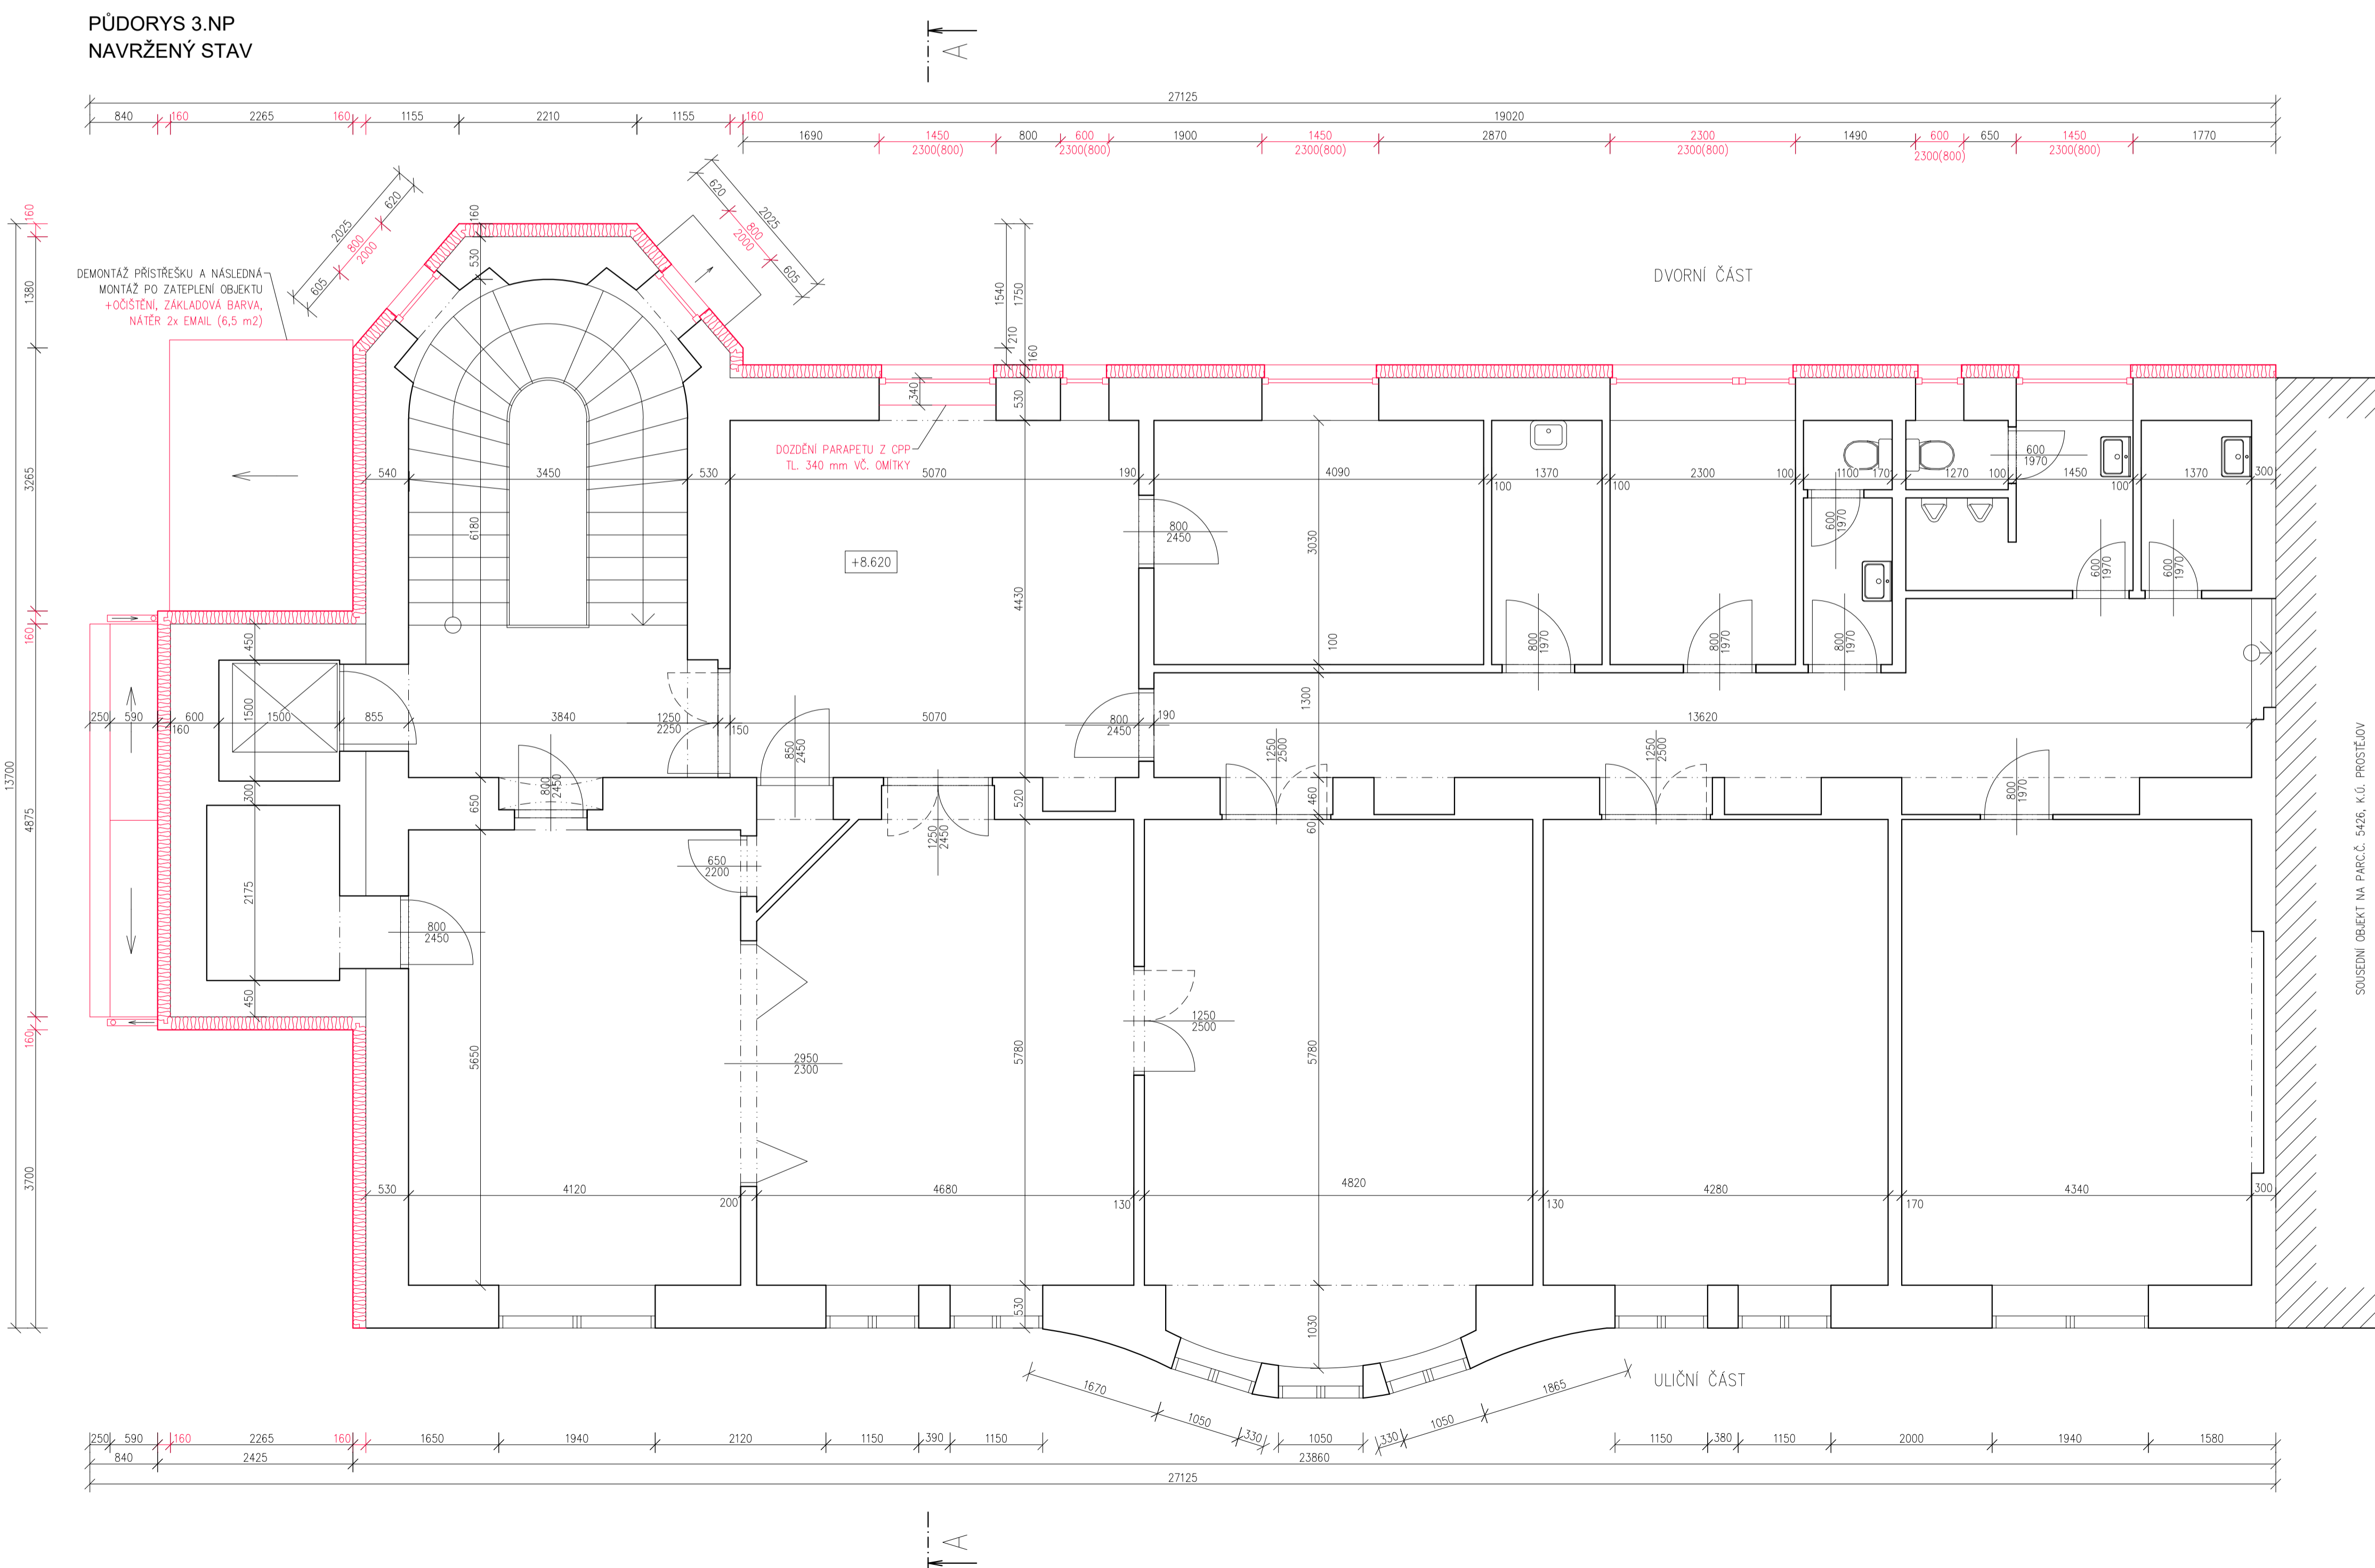


LEGENDA MATERIÁLŮ

- STÁVAJÍCÍ KONSTRUKCE – OHLA PLNÁ PÁLENÁ
- NAVRŽENÉ KONSTRUKCE – TEPELNÁ IZOLACE MINERÁLNÍ VATA

POZNÁMKY:

- VŠECHNY ROZMĚRY NUTNO OVĚŘIT NA STAVBĚ!
- V PRŮBĚHU REALIZACE NUTNO DODRŽET VEŠKERÉ TECHNOLOGICKE PŘEDPISY VÝROBCŮ JEDNOTLIVÝCH MATERIÁLŮ!
- TEPELNÁ IZOLACE FASÁDY – MINERÁLNÍ VATA TL. 80 a 160 mm, $\lambda=0,035$ W/mK
- TEPELNÁ IZOLACE SOKLU – XPS TL. 60 a 140 mm, $\lambda=0,035$ W/mK

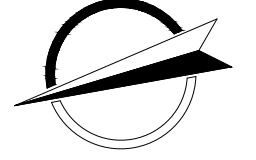ZOOPROJEKTANT:	RUDOLF RICHTER	PROJEKTANT:	 <small>STATUTÁRNÍ MĚSTO PROSTĚJOV ČÍSLO BYROVYŠKÉHO ÚŘEDU: 102/2023 IČO: 48489003 TEL: 79787193</small>	
VYPRACOVAL:	NIKOLA PAZDERKOVÁ			
INVESTOR:	STATUTÁRNÍ MĚSTO PROSTĚJOV nám. T. G. Masaryka 130/14, 796 01 Prostějov			
MÍSTO:	parc.č. 5425, k.ú. Prostějov			
NÁZEV AKCE:	ZATEPLENÍ OBJEKTU	DATUM:	KVĚTEN 2023	PARÉ Č.:
OBJEKT:		STUPĚŇ PD:	DPS	
ČÁST DOKUMENTACE:	D.1.1 ARCHITEKTONICKO-STAVEBNÍ ŘEŠENÍ	MĚŘÍTKO:	1:50	
		FORMÁT:	8xA4	
		ZAKČ.:	2023 - 297	
VÝKRES:	PŮDORYS 3.NP NAVRŽENÝ STAV	2023 - 297	D.1.1 b	15
		ZAKČ.:	ČÁST:	ČVÝKRESU: