


SITUACE  
M 1:200

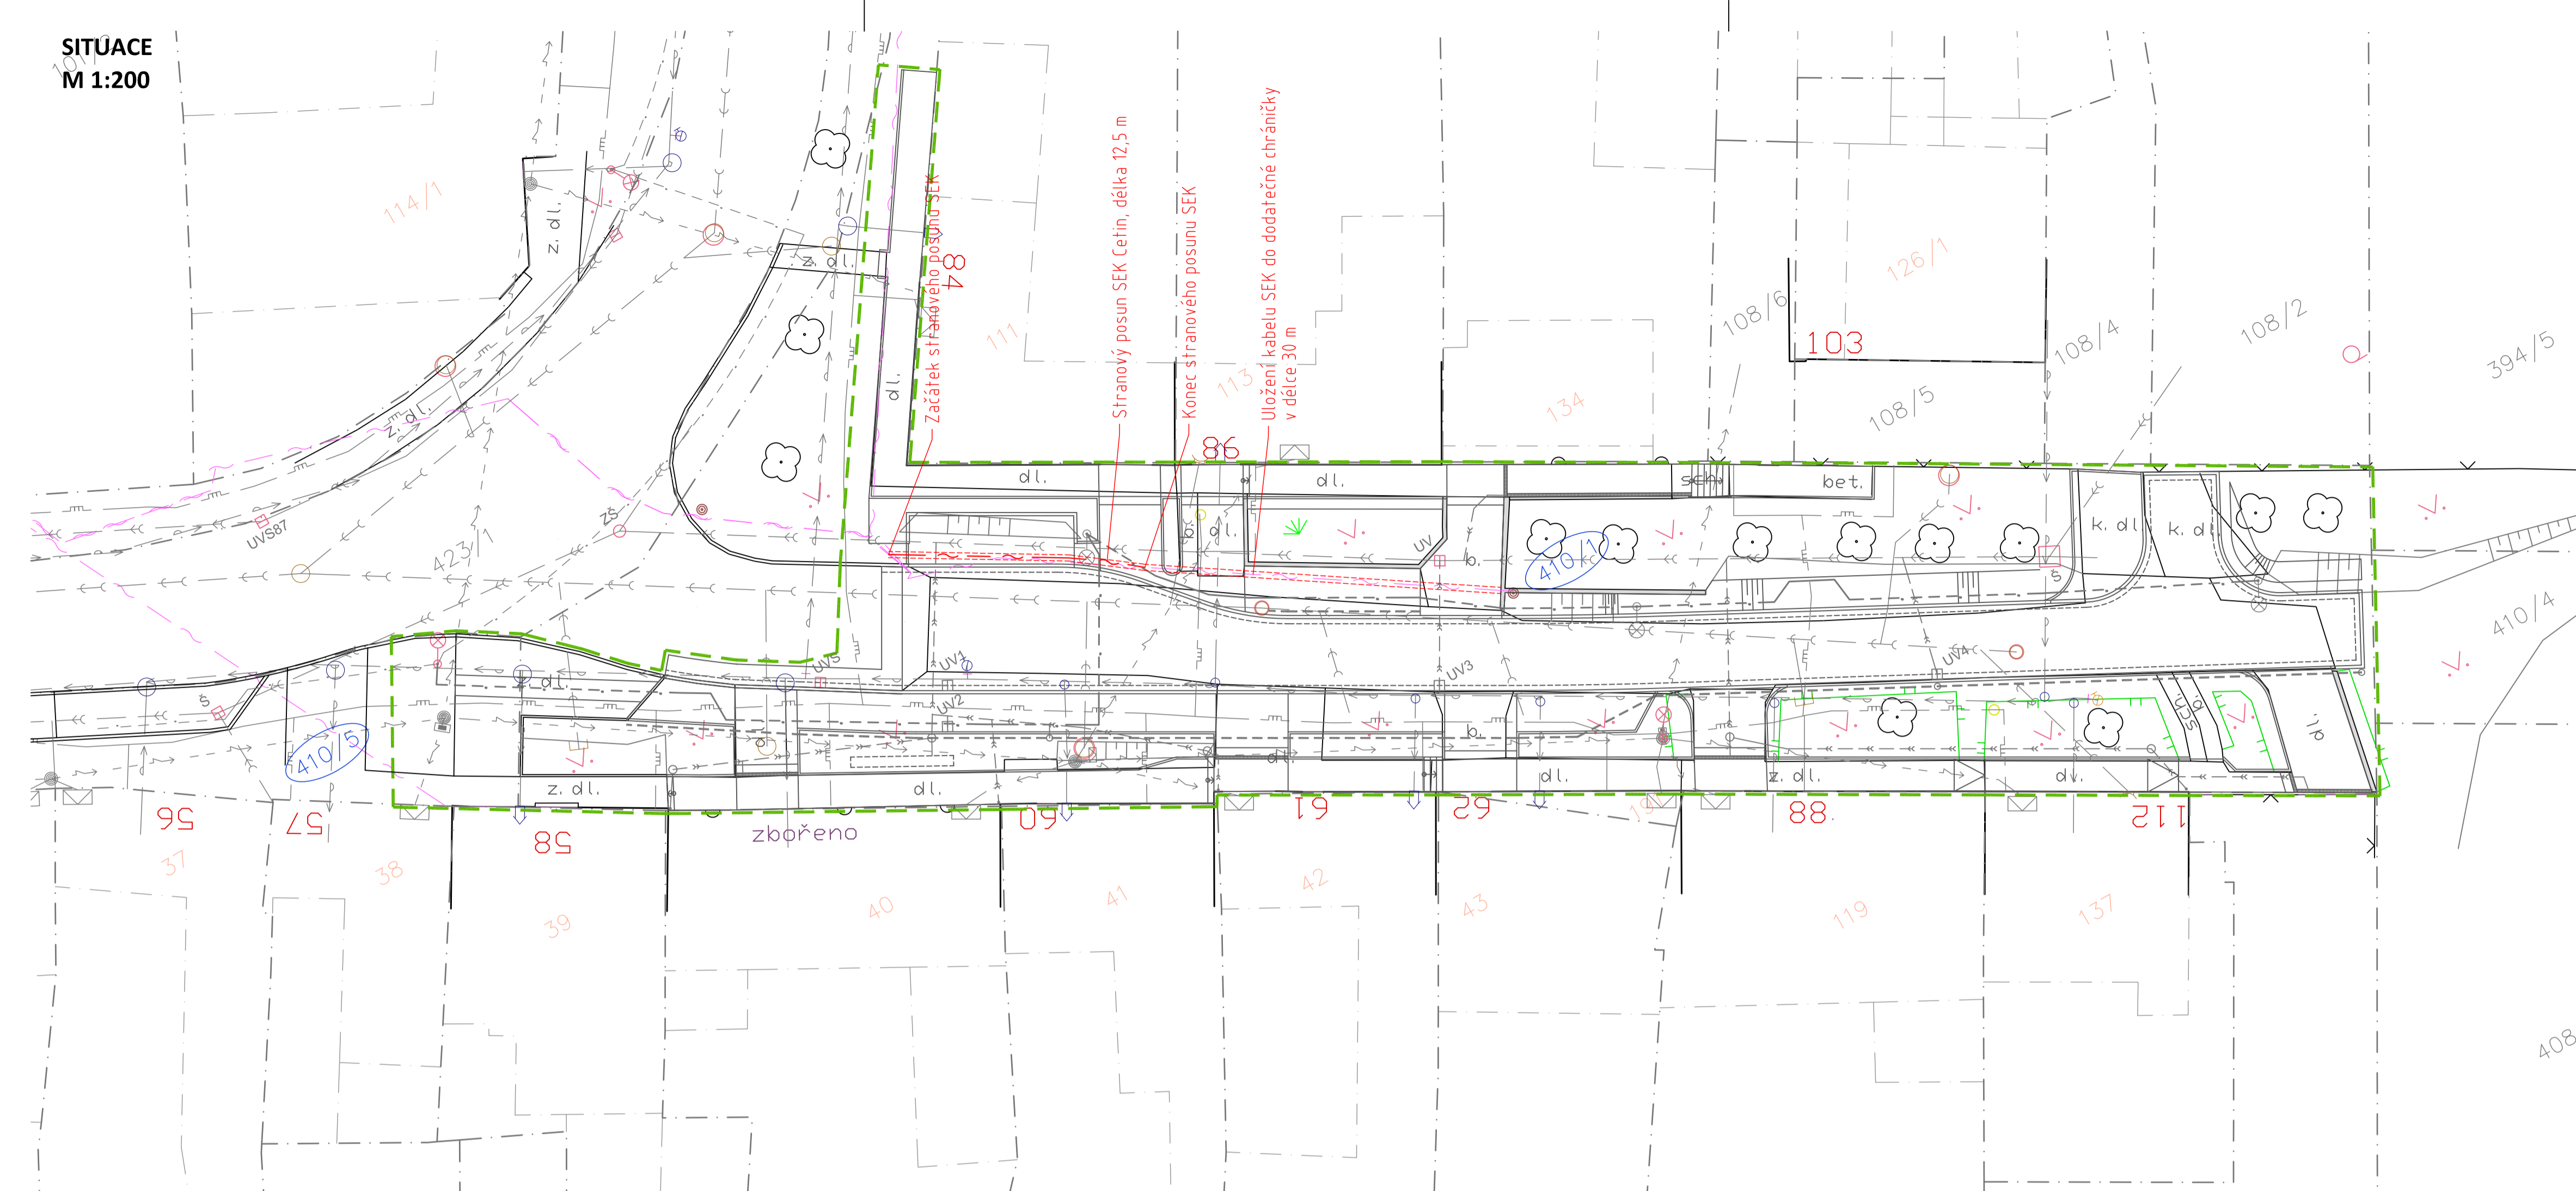

**SEZNAM STAVEBNÍCH OBJEKTŮ:**

- SO 101 KOMUNIKACE A ZPEVNĚNÉ PLOCHY
- SO 401 VEŘEJNÉ OSVĚTLENÍ
- SO 402 PŘELOŽKA SEK CETIN
- SO 701 KONTEJNEROVÉ STÁNÍ
- SO 801 SADOVÉ ÚPRAVY

**LEGENDA INŽENÝRSKÝCH SÍTÍ:**

STÁVAJÍCÍ	NÁVRH	
		KANALIZACE DEŠŤOVÁ
		KANALIZACE DEŠŤOVÁ-PŘIPOJKY UV
		KANALIZACE SPLAŠKOVÁ
		VODOVOD
		PLYNOVOD NTL
		PLYNOVOD STL
		DISTRIBUČNÍ ROZVOD NN NADZEMNÍ
		DISTRIBUČNÍ ROZVOD NN PODZEMNÍ
		DISTRIBUČNÍ ROZVOD VN NADZEMNÍ
		DISTRIBUČNÍ ROZVOD VN PODZEMNÍ
		SDĚLOVACÍ KABEL-CETIN
		ROZVOD VO PODZEMNÍ
		STOŽÁR VO
		ULIČNÍ VPUST
		HYDRANT
		DODATEČNÁ CHRÁNIČKA
		DOPLNĚNÍ DĚLENÝCH CHRÁNIČEK


SOUŘADNICOVÝ SYSTÉM: JTSK

VÝŠKOVÝ SYSTÉM: Balt p.v.

POLOHA STÁVAJÍCÍCH INŽENÝRSKÝCH SÍTÍ JE INFORMATIVNÍ

HLAVNÍ PROJEKTANT	KONTROLOVAL	VYPRACOVAL	ING. TOMÁŠ RUTH	
ING. TOMÁŠ RUTH	ING. TOMÁŠ RUTH	ING. TOMÁŠ RUTH	SEDMDESÁTÁ 7055, ZLÍN	
INVESTOR	STATUTÁRNÍ MĚSTO PROSTĚJOV		INFO@TOMASRUTH.CZ	
	NÁM. T. G. MASARYKA 130/14, 796 01 PROSTĚJOV		+420 775 194 456	
STAVBA	ŽEŠOV-REKONSTRUKCE MK NA P.Č. 410/1		FORMÁT	4 A4
	SO 402 PŘELOŽKA SEK CETIN		DATUM	8/2022
			STUPEŇ PD	DUSP
			MĚŘÍTKO	1:200
OBSAH	SITUACE		ČÍSLO VÝKRESU	PARÉ
			<b>D.402.2.</b>	

SITUACE  
M 1:200

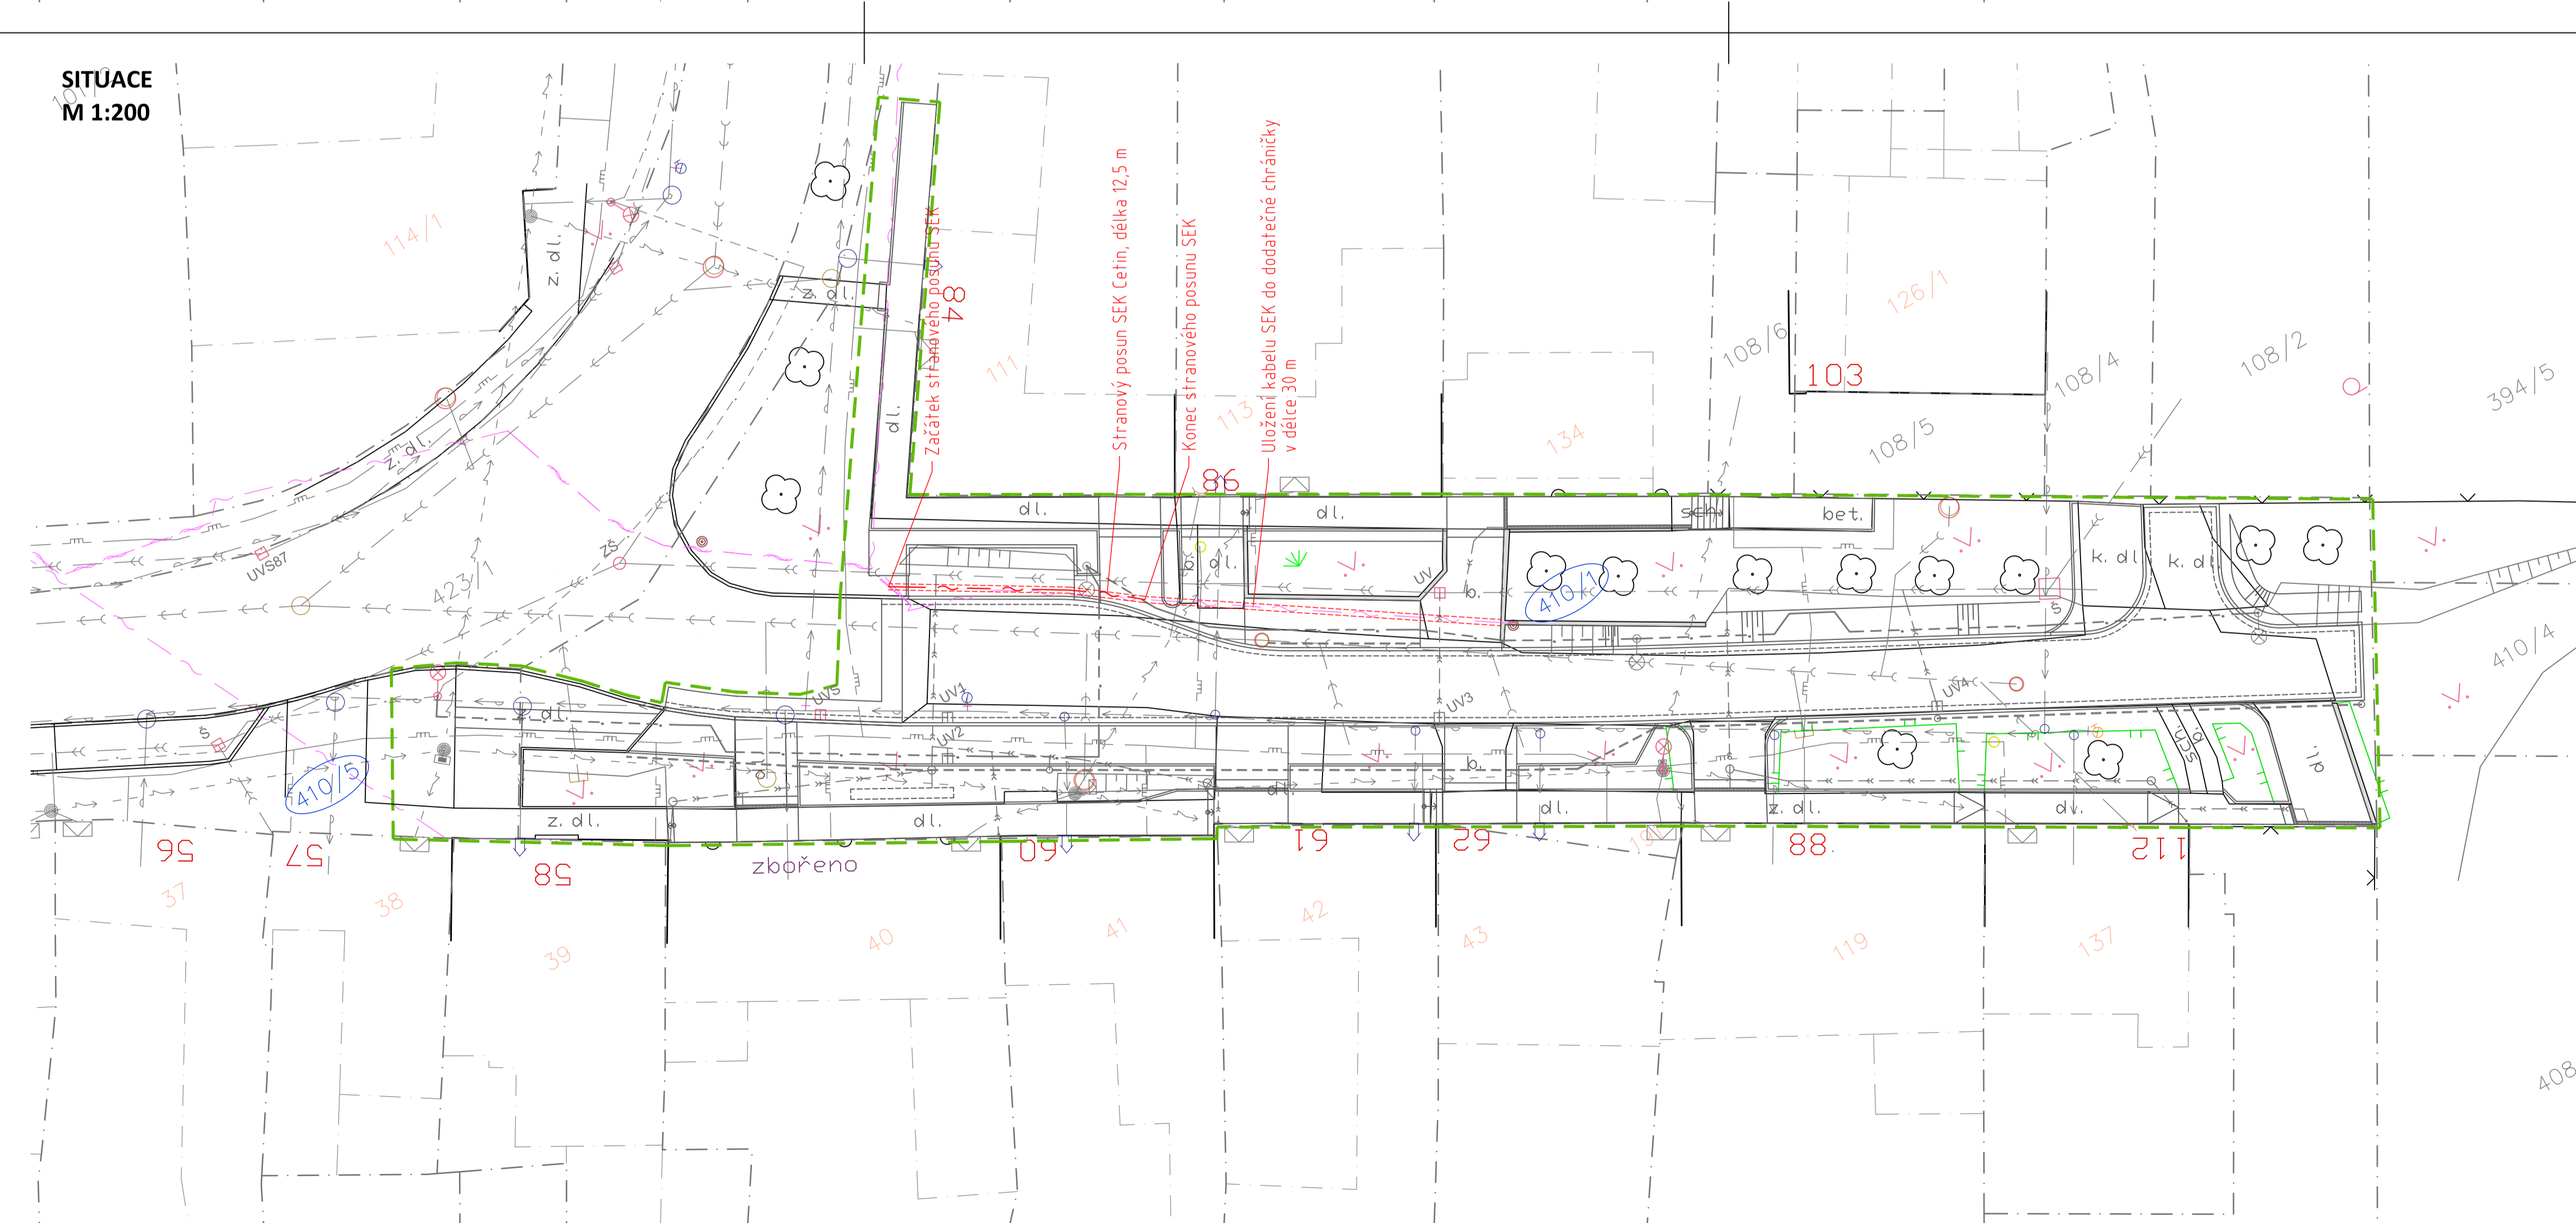

**SEZNAM STAVEBNÍCH OBJEKTŮ:**

- SO 101 KOMUNIKACE A ZPEVNĚNÉ PLOCHY
- SO 401 VEŘEJNÉ OSVĚTLENÍ
- SO 402 PŘELOŽKA SEK CETIN
- SO 701 KONTEJNEROVÉ STÁNÍ
- SO 801 SADOVÉ ÚPRAVY

**LEGENDA INŽENÝRSKÝCH SÍTÍ:**

STÁVAJÍCÍ	NÁVRH	
		KANALIZACE DEŠŤOVÁ
		KANALIZACE DEŠŤOVÁ-PŘIPOJKY UV
		KANALIZACE SPLAŠKOVÁ
		VODOVOD
		PLYNOVOD NTL
		PLYNOVOD STL
		DISTRIBUČNÍ ROZVOD NN NADZEMNÍ
		DISTRIBUČNÍ ROZVOD NN PODZEMNÍ
		DISTRIBUČNÍ ROZVOD VN NADZEMNÍ
		DISTRIBUČNÍ ROZVOD VN PODZEMNÍ
		SDĚLOVACÍ KABEL-CETIN
		ROZVOD VO PODZEMNÍ
		STOŽÁR VO
		ULIČNÍ VPUST
		HYDRANT
		DODATEČNÁ CHRÁNIČKA
		DOPLNĚNÍ DĚLENÝCH CHRÁNIČEK

SOUŘADNICOVÝ SYSTÉM: JTSK

VÝŠKOVÝ SYSTÉM: Balt p.v.

POLOHA STÁVAJÍCÍCH INŽENÝRSKÝCH SÍTÍ JE INFORMATIVNÍ

HLAVNÍ PROJEKTANT	KONTROLOVAL	VYPRACOVAL	ING. TOMÁŠ RUTH	
ING. TOMÁŠ RUTH	ING. TOMÁŠ RUTH	ING. TOMÁŠ RUTH	SEDMDESÁTÁ 7055, ZLÍN	
INVESTOR	STATUTÁRNÍ MĚSTO PROSTĚJOV		INFO@TOMASRUTH.CZ	
	NÁM. T. G. MASARYKA 130/14, 796 01 PROSTĚJOV		+420 775 194 456	
STAVBA	ŽEŠOV-REKONSTRUKCE MK NA P.Č. 410/1		FORMÁT	4 A4
	SO 402 PŘELOŽKA SEK CETIN		DATUM	8/2022
			STUPEŇ PD	DUSP
			MĚŘÍTKO	1:200
OBSAH	SITUACE		ČÍSLO VÝKRESU	PARÉ
			<b>D.402.2.</b>	