


## LEGENDA:

	ZELEN
	TRAVNATÁ PLOCHA
	ZELEN
	MILČ
	HRANICE PARCEL-DLE KN
	PARCELNÍ OŠLO-DLE KN
	2125/18
	HRANICE ŘEŠENÉHO ÚZEMÍ
	STAVAJÍCÍ STROMY/KEŘE
	KÁCENÍ
	KÉRE-VYSADBA
	SPRÁVA JAPRONICA SHROBANA
	96 KS

## SEZNAM STAVEBNÍCH OBJEKTŮ:

SO 101 KOMUNIKACE A ZPEVNĚNÉ PLOCHY  
SO 401 KERENÉ OSVĚTLENÍ  
SO 402 PŘELOŽKA SEK CETIN  
SO 701 KONTAJNEROVÉ STĀNI  
SO 801 SADOVÉ ÚPRAVY

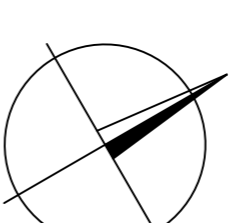


## SOUBŘADNICOVÝ SYSTÉM: JTSK

VŠEKOVÝ SYSTÉM: Bařt p.v.

POLOHA STAVAJÍCÍCH INŽENÝRSKÝCH SÍŤÍ JE INFORMATIVNÍ

HLAVNÍ PROJEKTANT	KONTROLOVAL	VYPRACOVAL	ING. TOMAŠ RUTH
ING. TOMAŠ RUTH	ING. TOMAŠ RUTH	ING. TOMAŠ RUTH	ING. TOMAŠ RUTH
INVESTOR	STATUTÁRNÍ MĚSTO PROSTĚJOV	NÁM. T. G. MASARYKA 130/14, 796 01 PROSTĚJOV	SEDMEŠÁTÁ 7055, ŽILN INFO@TOMASRUTH.CZ +420 775 194 456
STAVBA	<b>ŽEŠOV-REKONSTRUKCE MK NA P. Č. 410/1</b>	FORMÁT	4 A4
OBSAĤ	SO 801 SADOVÉ ÚPRAVY	DATUM	8/2022
		STUPĚNĚNÍ	PD
		MĚŘÍTKO	1:200
		ČÍSLO VYKRESU	PARĚ
			<b>D.801.2.</b>

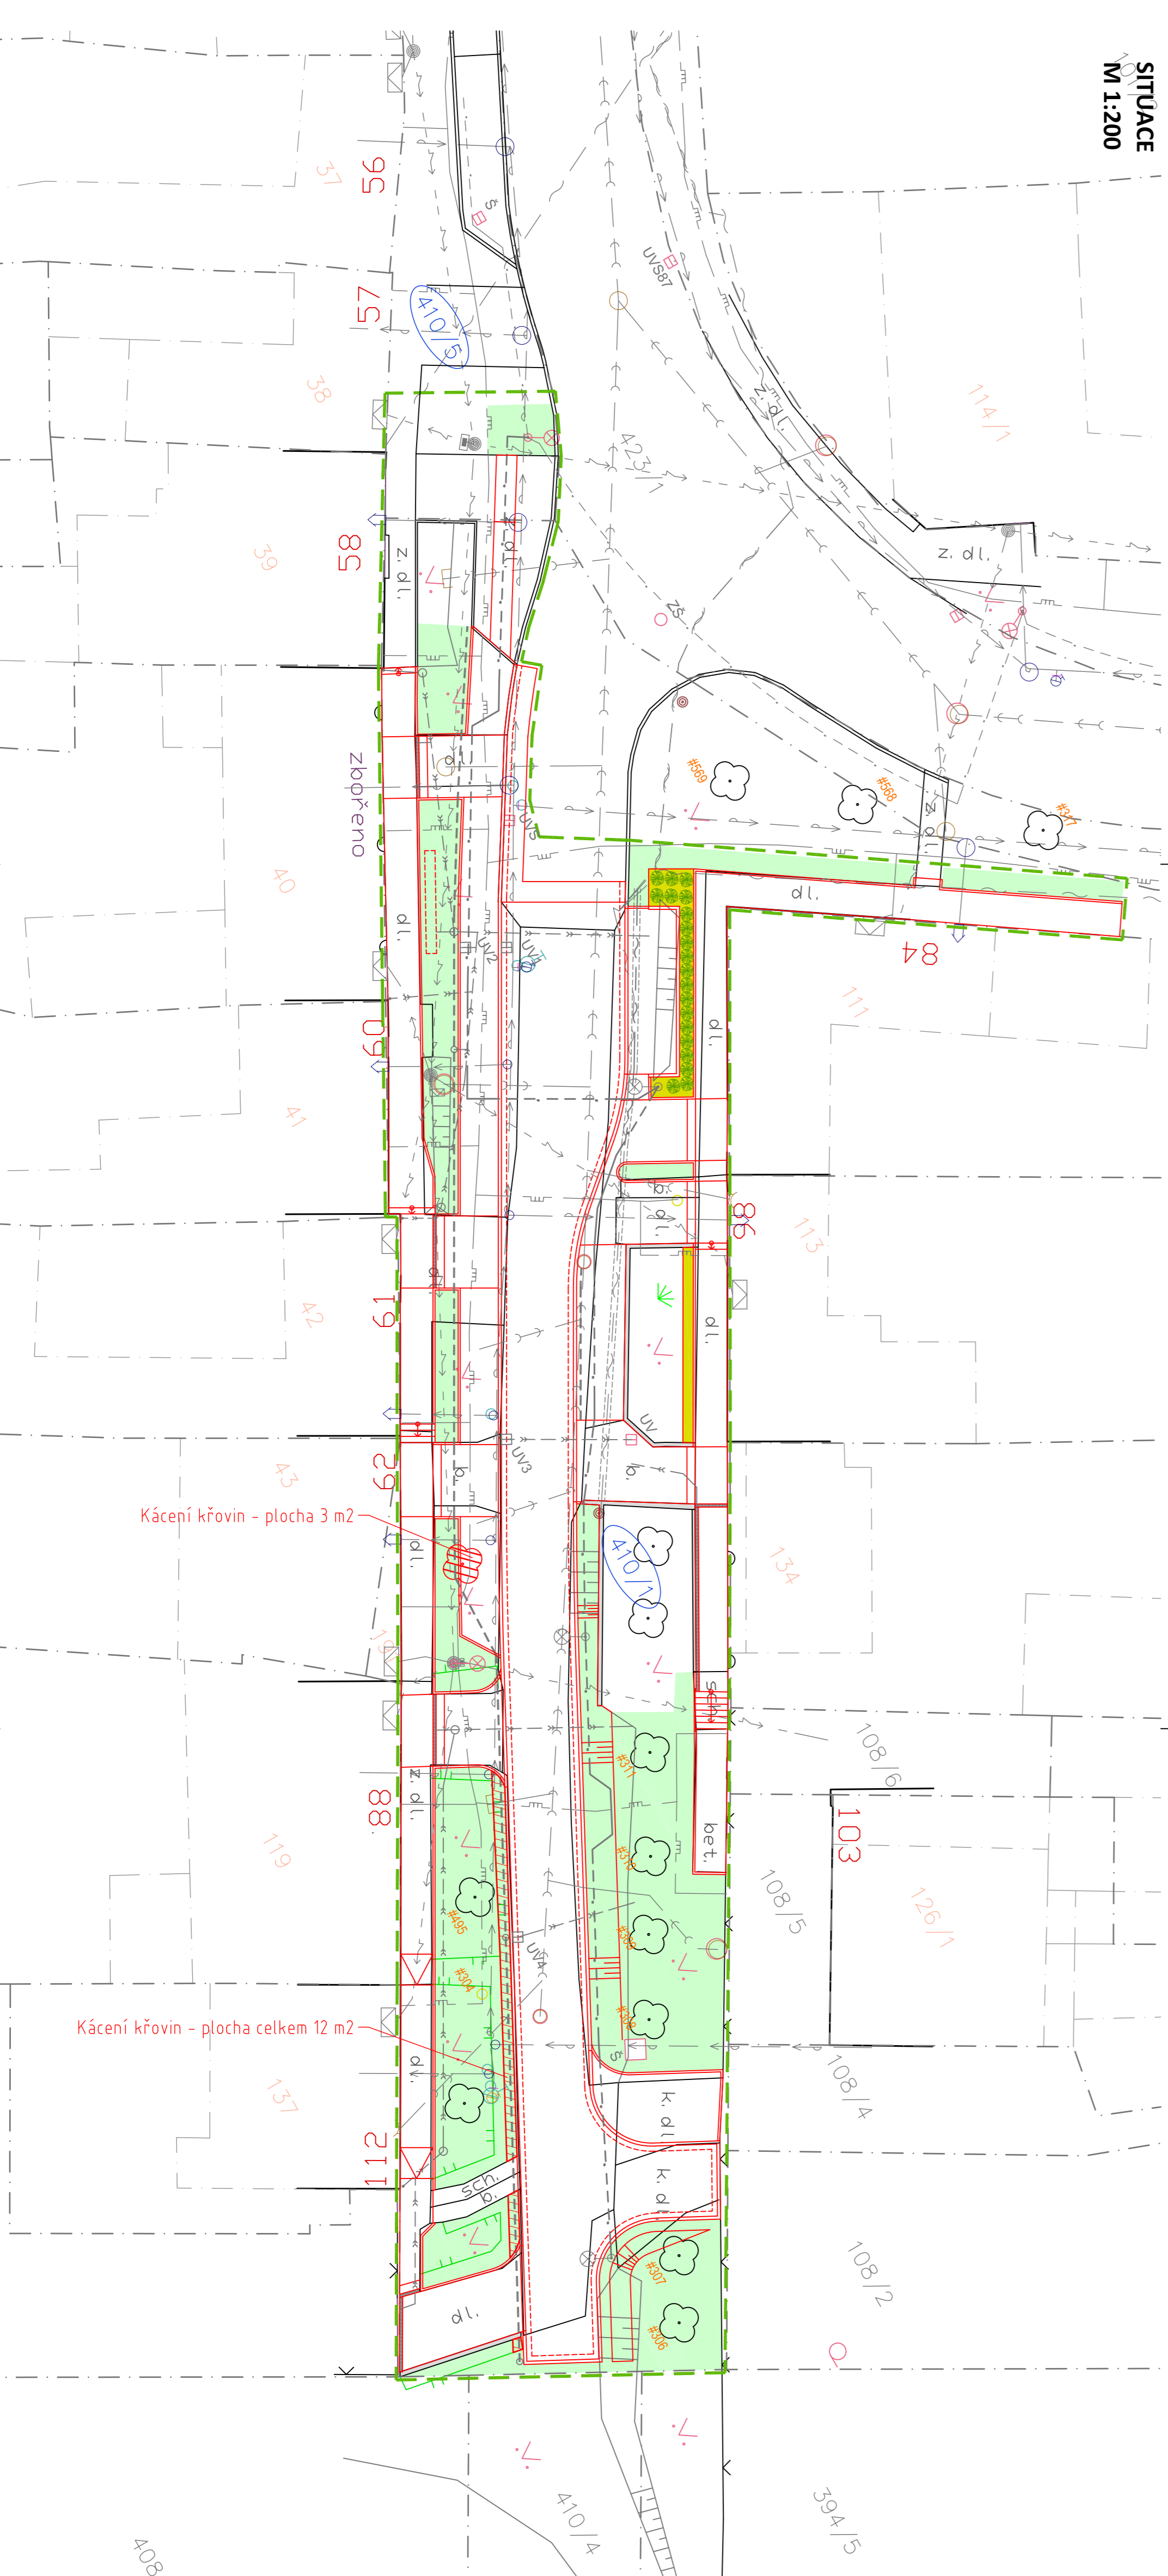


## LEGENDA:

	ZELEN
	TRAVNATÁ PLOCHA
	ZELEN
	MILČ
	HRANICE PARCEL-DLE KN
	PARCELNÍ OŠLO-DLE KN
	2125/18
	HRANICE ŘEŠENÉHO ÚZEMÍ
	STAVAJÍCÍ STROMY/KEŘE
	KÁCENÍ
	KÉRE-VYSADBA
	SPRÁVA JAPRONICA SHROBANA
	96 KS

## SEZNAM STAVEBNÍCH OBJEKTŮ:

SO 101 KOMUNIKACE A ZPEVNĚNÉ PLOCHY  
SO 401 KERENÉ OSVĚTLENÍ  
SO 402 PŘELOŽKA SEK CETIN  
SO 701 KONTAJNEROVÉ STĀNI  
SO 801 SADOVÉ ÚPRAVY

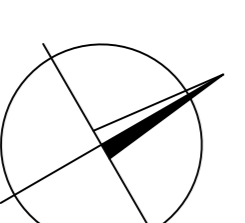

## SOUBŘADNICOVÝ SYSTÉM: JTSK

VŠEKOVÝ SYSTÉM: Bařt p.v.

POLOHA STAVAJÍCÍCH INŽENÝRSKÝCH SÍŤÍ JE INFORMATIVNÍ

HLAVNÍ PROJEKTANT	KONTROLOVAL	VYPRACOVAL	ING. TOMAŠ RUTH
ING. TOMAŠ RUTH	ING. TOMAŠ RUTH	ING. TOMAŠ RUTH	ING. TOMAŠ RUTH
INVESTOR	STATUTÁRNÍ MĚSTO PROSTĚJOV	NÁM. T. G. MASARYKA 130/14, 796 01 PROSTĚJOV	SEDMEŠÁTÁ 7055, ŽILN INFO@TOMASRUTH.CZ +420 775 194 456
STAVBA	<b>ŽEŠOV-REKONSTRUKCE MK NA P. Č. 410/1</b>	FORMÁT	4 A4
OBSAĤ	SO 801 SADOVÉ ÚPRAVY	DATUM	8/2022
		STUPĚNĚNÍ	PD
		MĚŘÍTKO	1:200
		ČÍSLO VYKRESU	PARĚ
			<b>D.801.2.</b>