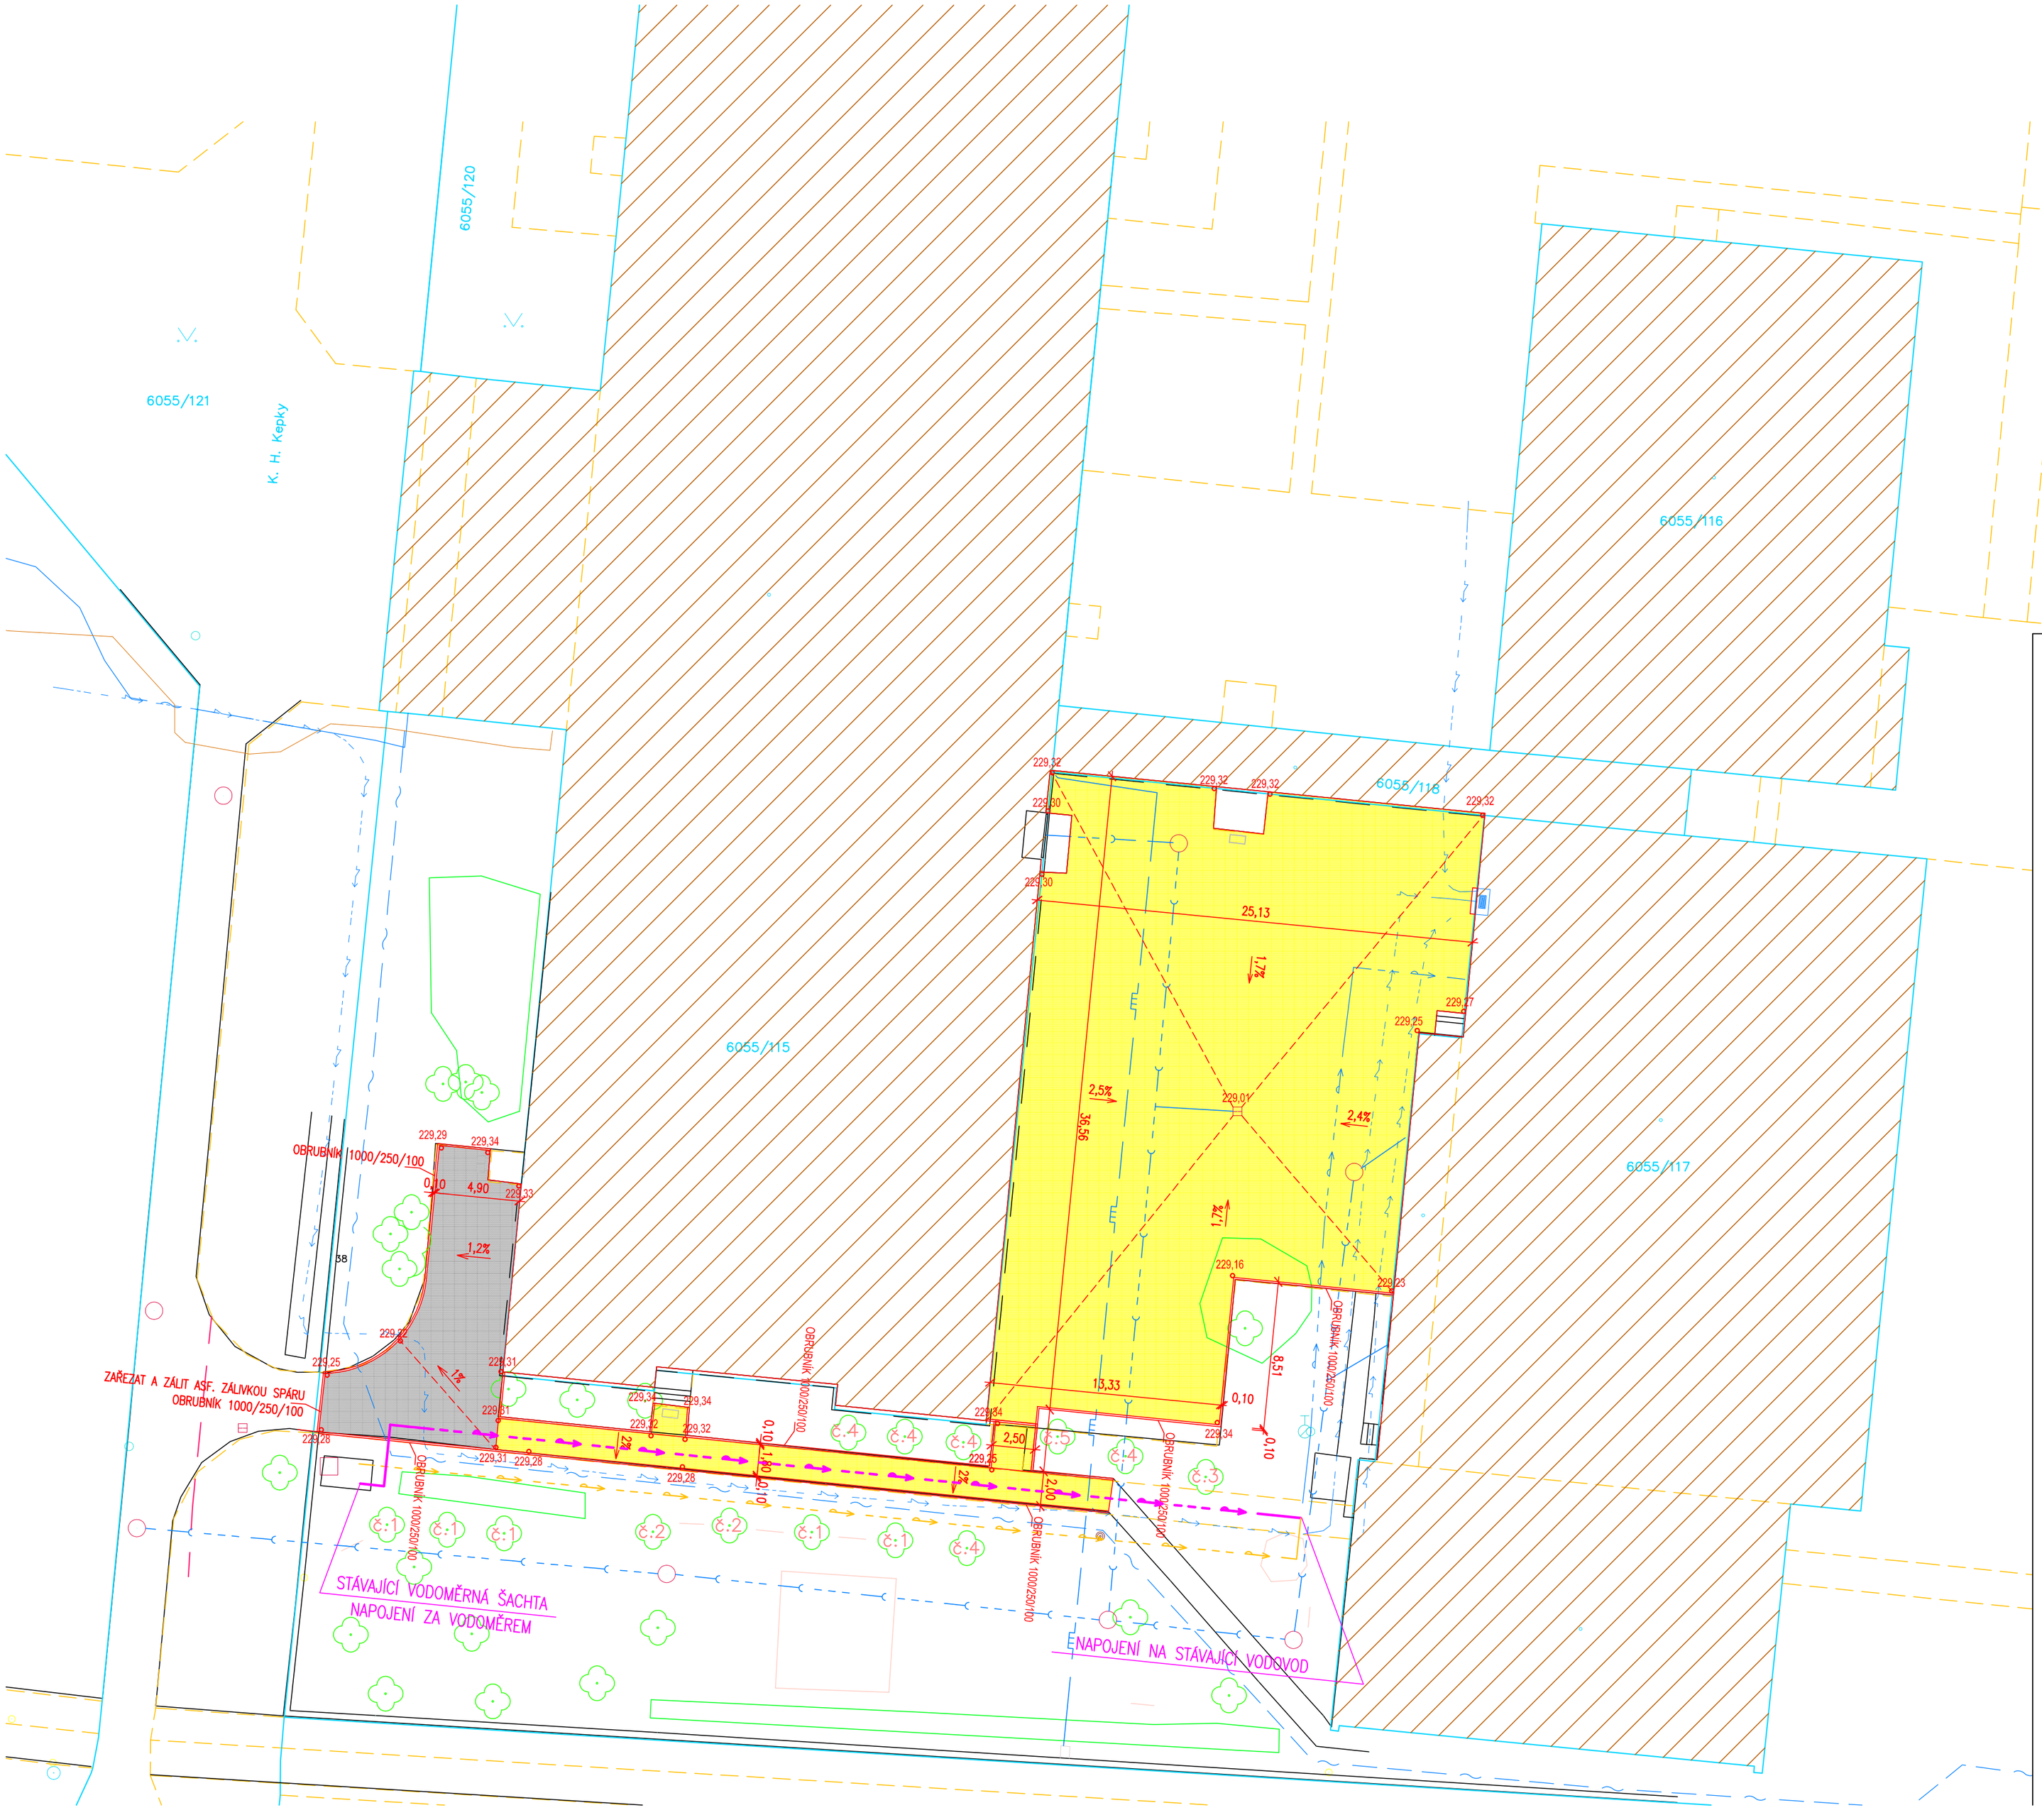

Stávající stromy

č.1 dospělý strom–bříza, průměr kmene 35cm
č.2 dospělý strom–jasan, průměr kmene 25cm
č.3 dospělý strom–listnatý neidentifikovatelný, průměr kmene 30cm
č.4 mladý strom ve fázi aklimatizace
č.5 dospělý strom–borovice, průměr kmene 20cm

STÁVAJÍCÍ SÍTĚ

ZEMNÍ KABELY NN
SDĚLOVACÍ KABELY SPRINTEL
VODOVOD
PLYNOVOD STŘEDOTLAK
KANALIZACE

REŠENÉ SÍTĚ

NOVÝ AREÁLOVÝ VODOVOD PE d–90 – 57m
ZRUŠENÝ AREÁLOVÝ VODOVOD

LEGENDA

DOTČENÉ BUDOVY
PŘÍJEZDNÍ PLOCHA – BETONOVÁ ZÁMKOVÁ DLAŽBA TL. 80 MM
CHODNÍKY – BETONOVÁ ZÁMKOVÁ DLAŽBA TL. 80 MM
229,32 NAVRŽENÉ VÝŠKY ZPEVNĚNÝCH PLOCH

TRASY STÁVAJÍCÍCH INŽENÝRSKÝCH SÍTÍ JSOU V SITUACI VYZNAČENY ORIENTAČNĚ, SÍTĚ VE SPRÁVĚ OBCE BUDOU PŘEDÁNY INVESTOREM
PŘED ZAPOČETÍM ZEMNÍCH PRACÍ JE NUTNO POŽÁDAT JEJICH SPRÁVCE O PŘESNÉ VYTYČENÍ
PŘED VYTÝČENÍM STAVBY NUTNO VYTÝČIT HRANICE POZEMKŮ

VYPRACOVAL	AUTORIZOVAL
Vláčil Jaromír	Vláčil Jaromír
MÍSTO: Prostějov	MĚST. ÚŘAD: Prostějov

INVESTOR : Statutární město Prostějov

AKCE :

ZŠ Melantrichova
oprava vodovodních a elektrických rozvodů
včetně nového osvětlení a podhledů

OBSAH : Koordinační situační výkres

STAVTES projekční kancelář
stavebně technická spol. s.r.o.
Tylova ul.3, 796 01 Prostějov
stavtespv@volný.cz, (582) 340 913

FORMÁT	2xA2
DATUM	3/2023
ZAK. Č.	3/2023
MĚŘÍTKO	1:250
ODDÍL	č. v. C.2