


Vodoinstalace - Půdorys 1.NP

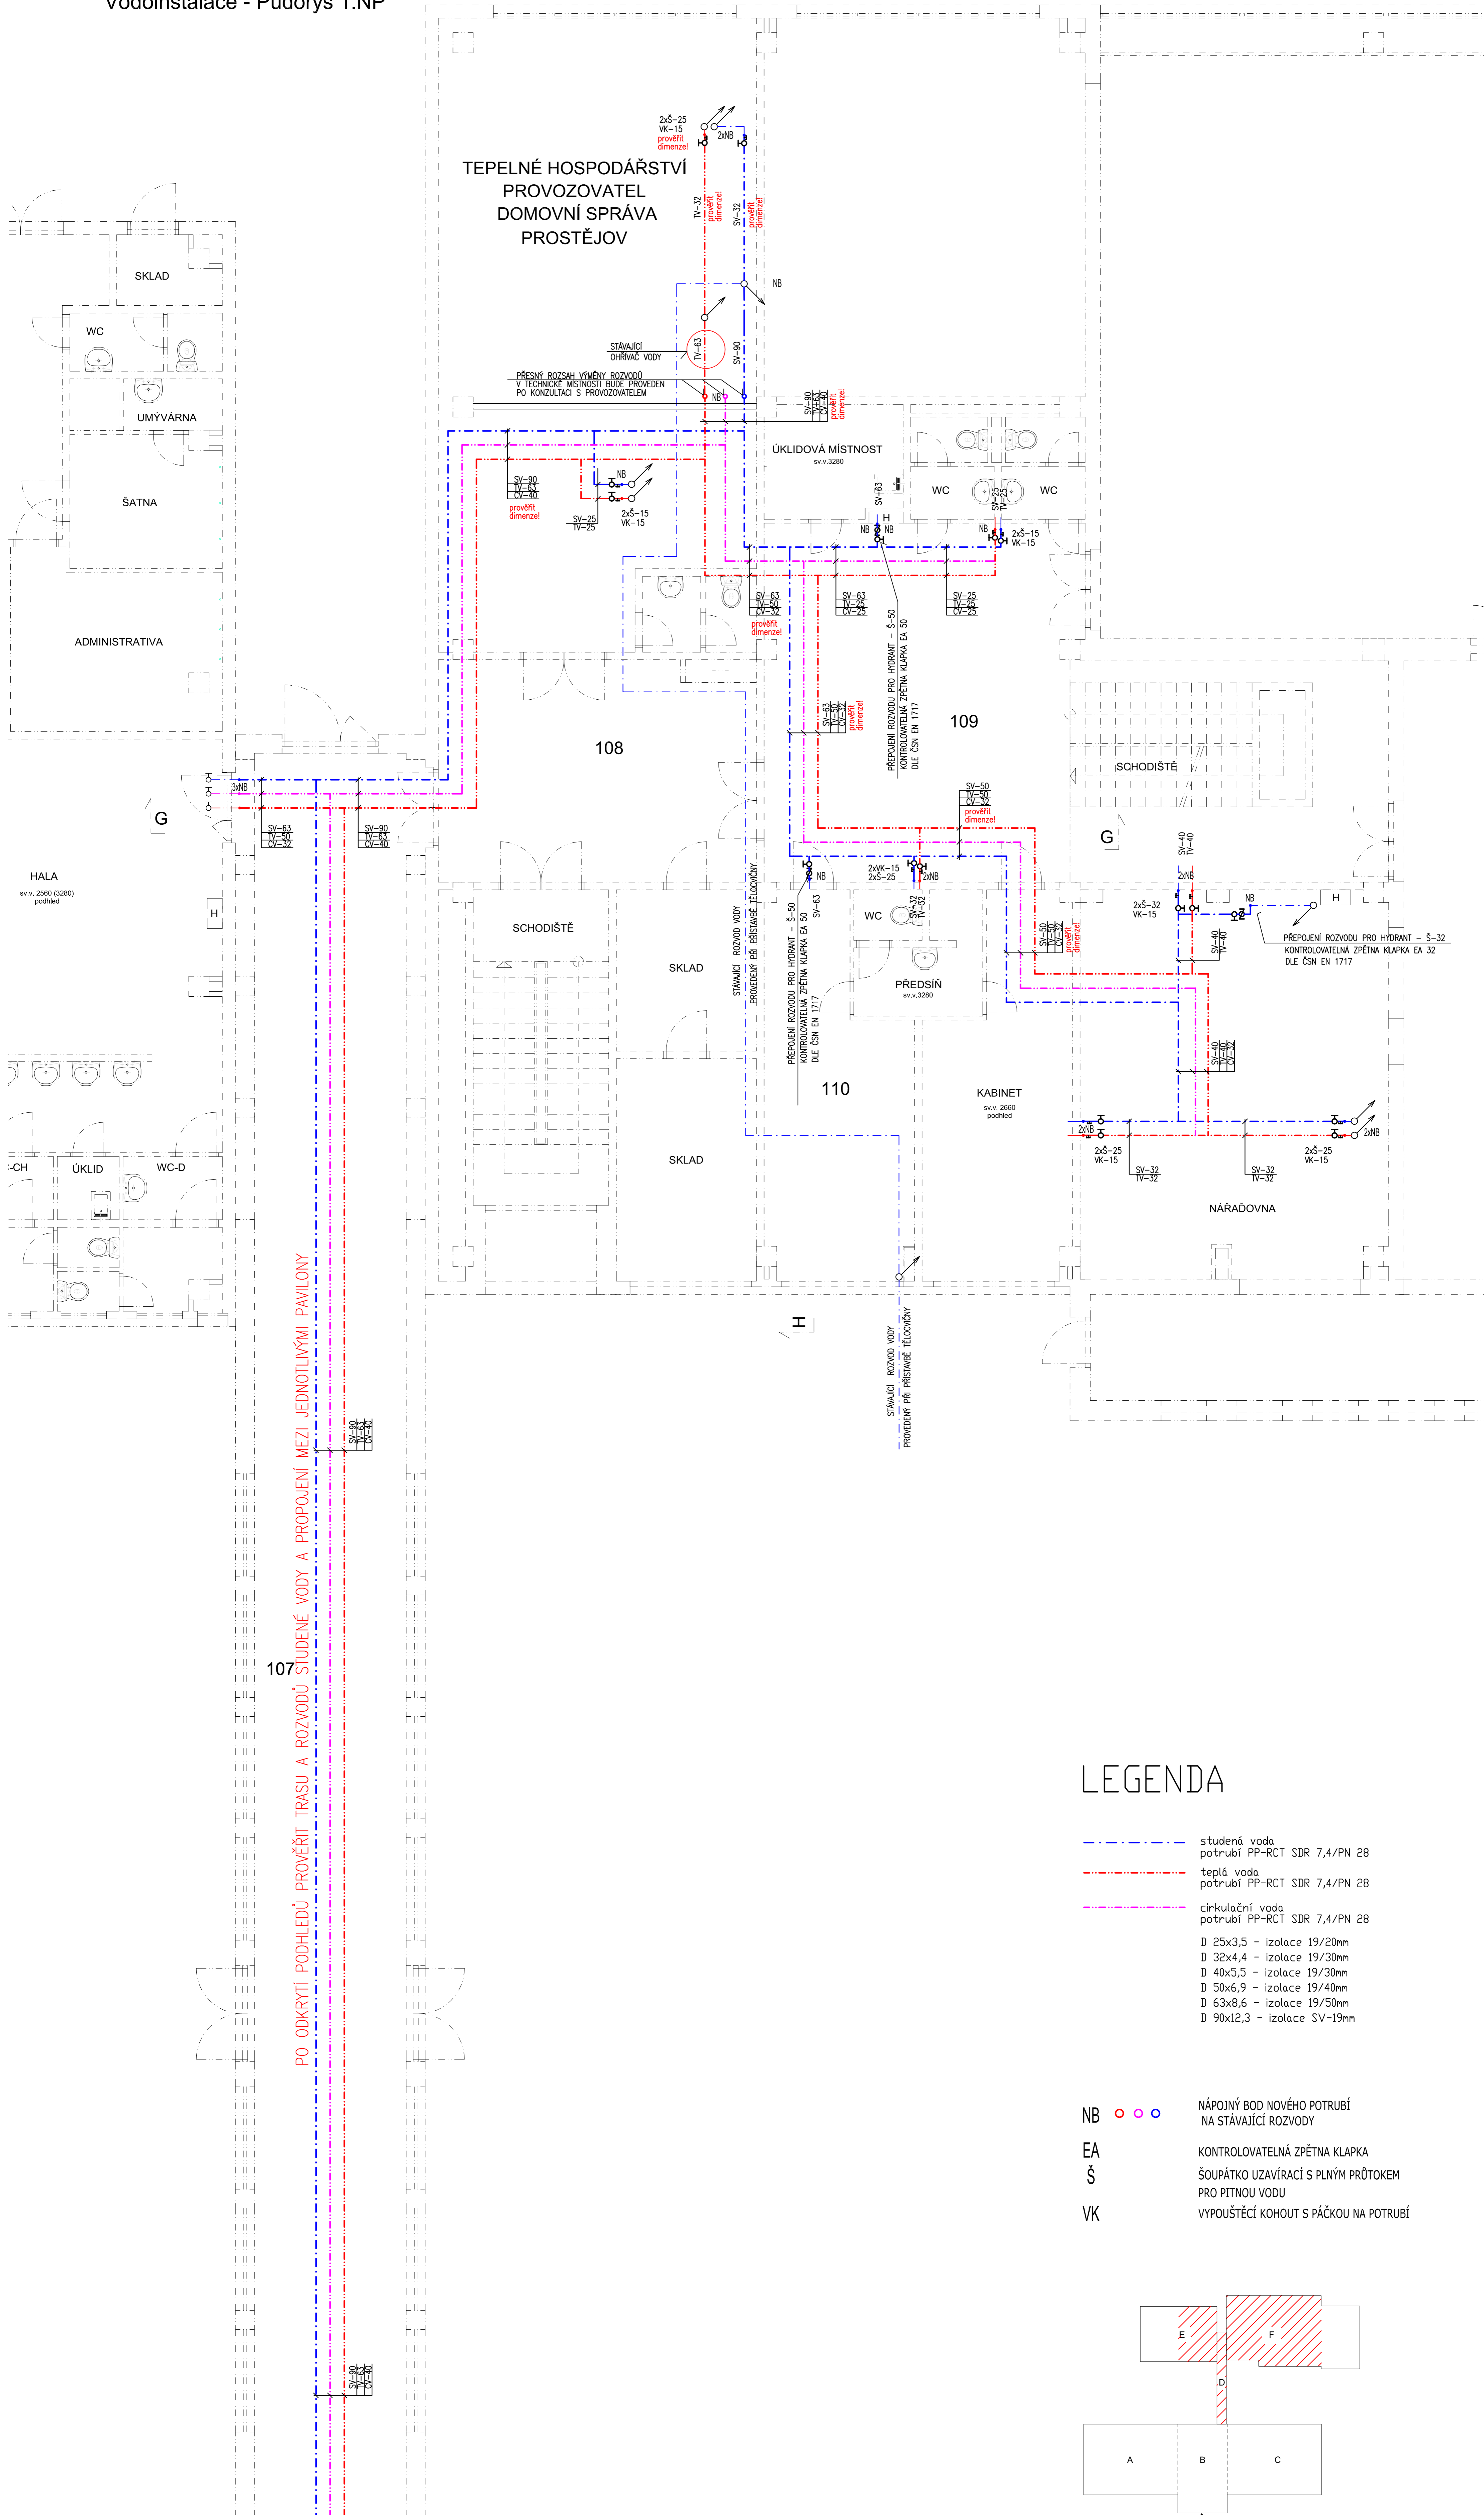

LEGENDA

- studená voda
potrubí PP-RCT SDR 7,4/PN 28
 - teplá voda
potrubí PP-RCT SDR 7,4/PN 28
 - cirkulační voda
potrubí PP-RCT SDR 7,4/PN 28
- D 25x3,5 - izolace 19/20mm
 D 32x4,4 - izolace 19/30mm
 D 40x5,5 - izolace 19/30mm
 D 50x6,9 - izolace 19/40mm
 D 63x8,6 - izolace 19/50mm
 D 90x12,3 - izolace SV-19mm
- NB ○ ○ ○ NÁPOJNÝ BOD NOVÉHO POTRUBÍ
NA STÁVAJÍCÍ ROZVODY
- EA KONTROLOVATELNÁ ZPĚTNÁ KLAPKA
- Š ŠOUPÁTKO UZAVÍRACÍ S PLNÝM PRŮTOKEM
PRO PITNOU VODU
- VK VYPOUŠTĚCÍ KOHOUT S PÁČKOU NA POTRUBÍ

