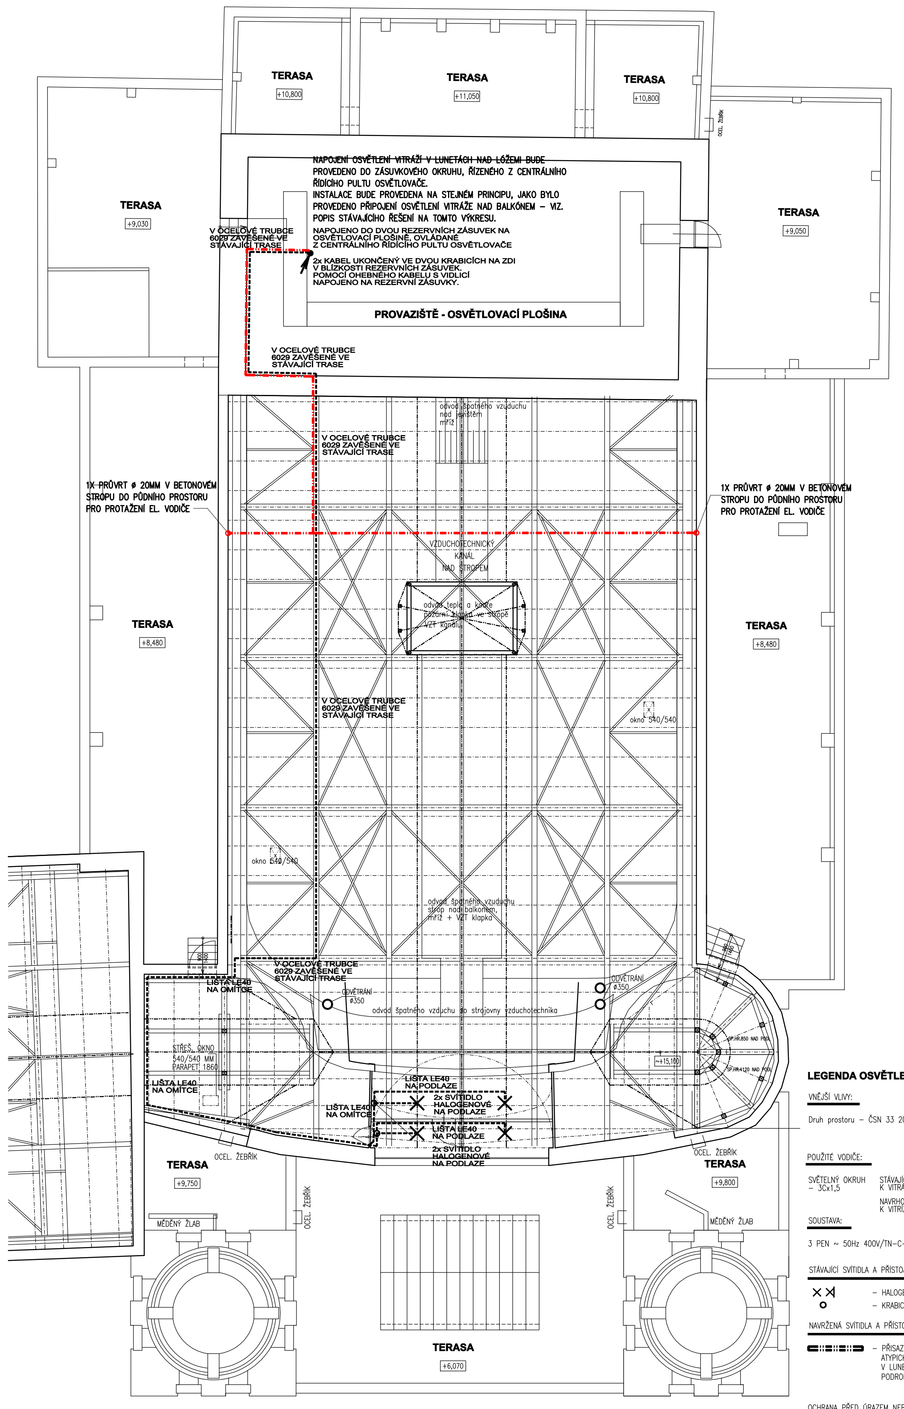

PŮDORYS 3.NP - PŮDY

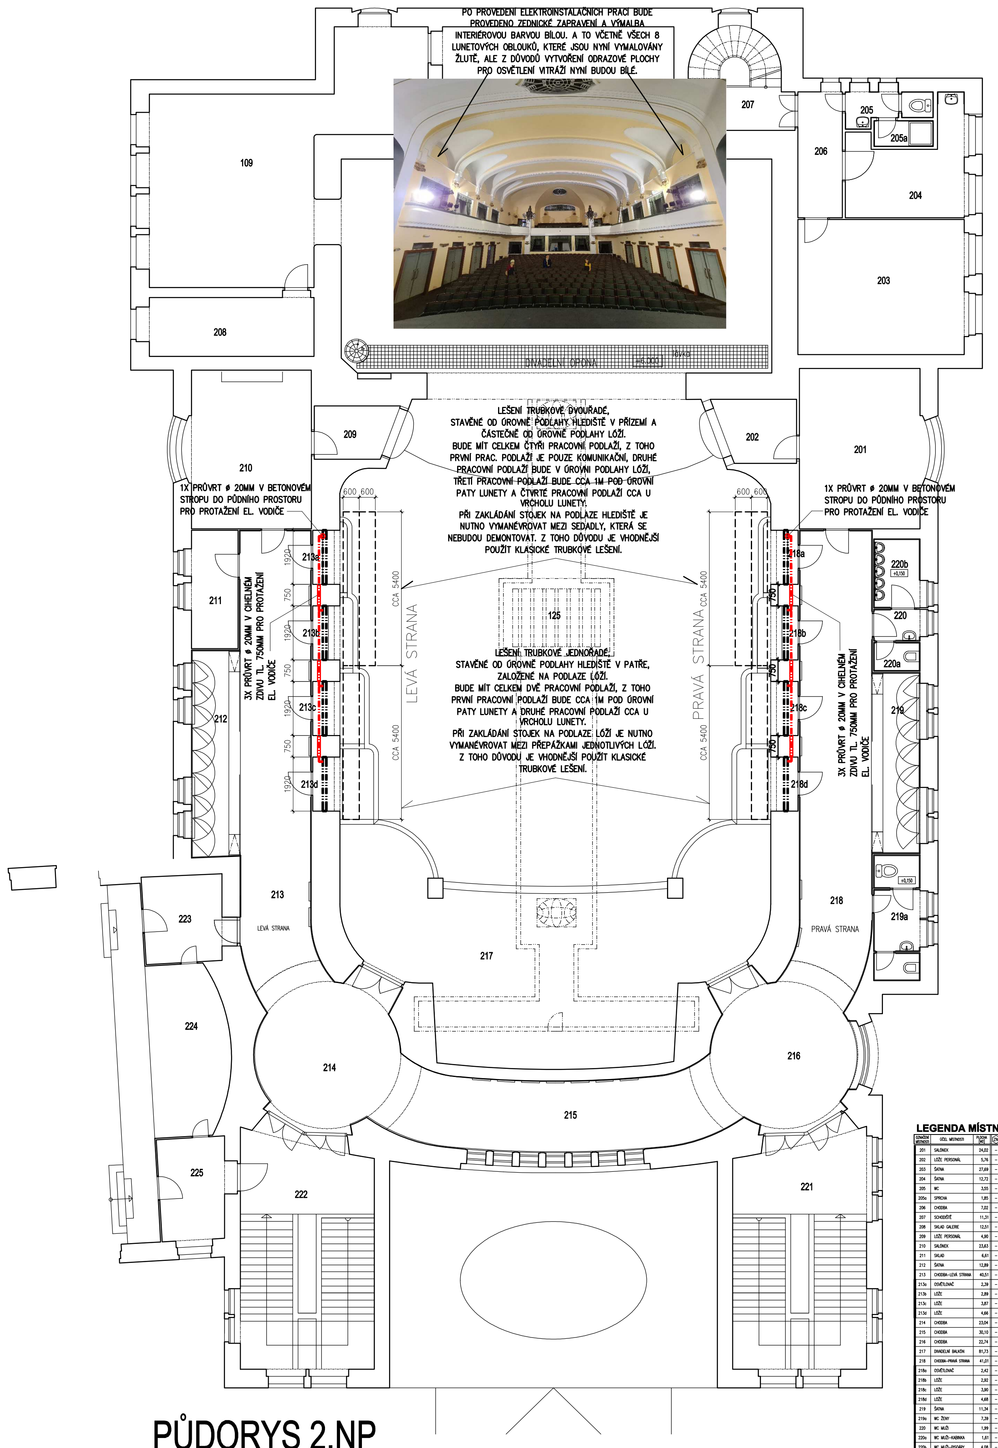

PŮDORYS 2.NP

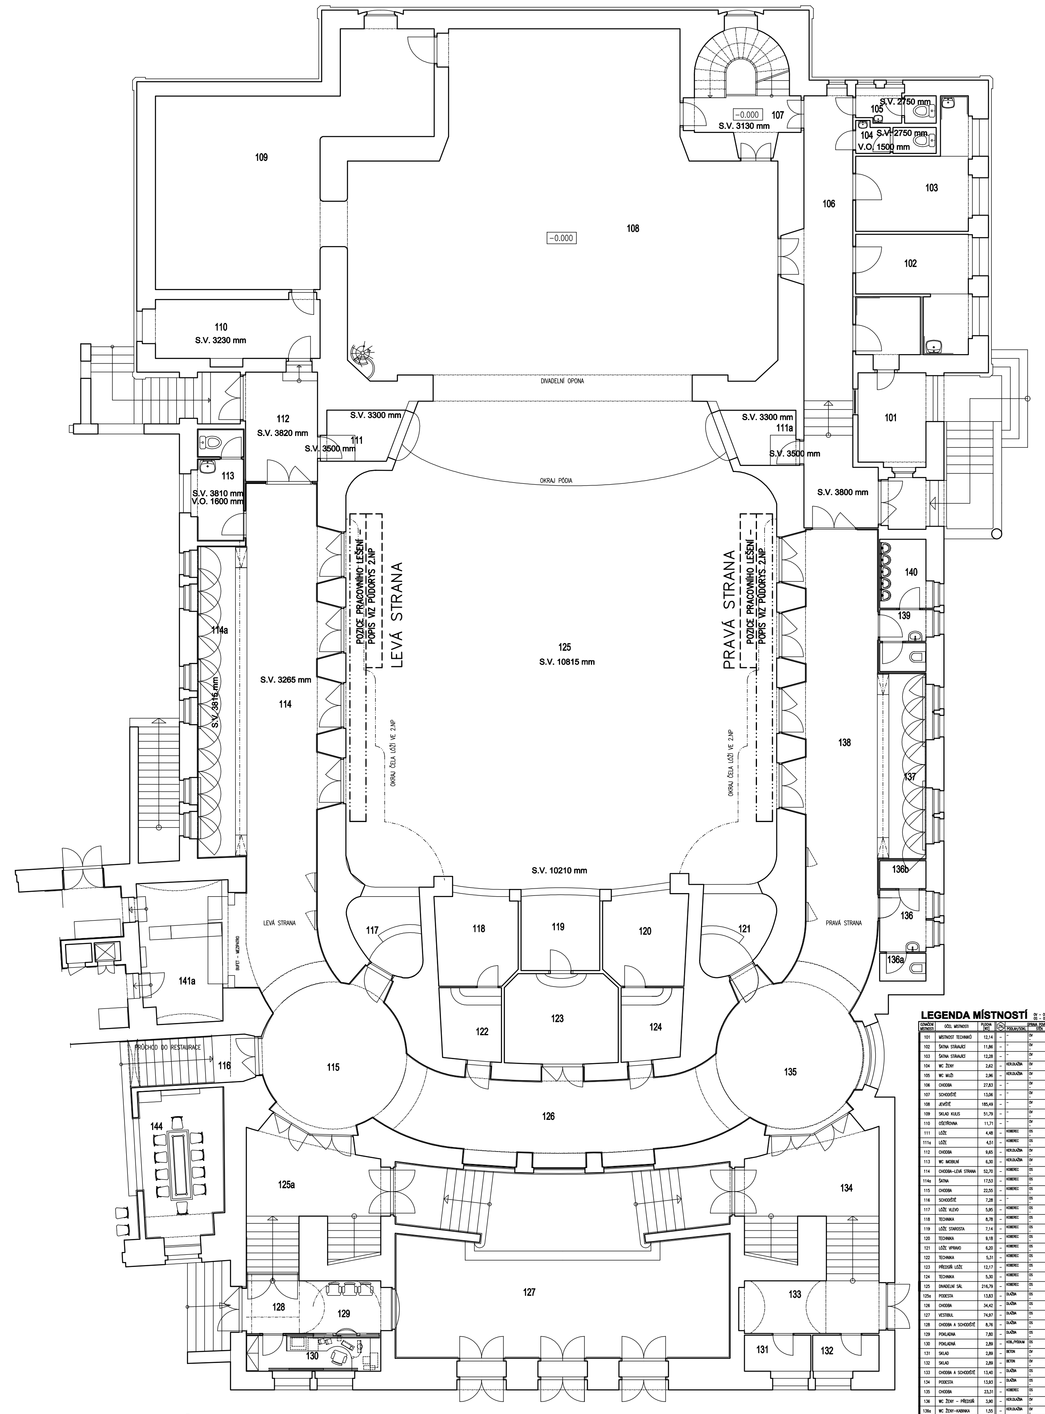

PŮDORYS 1.NP

LEGENDA OSVĚTLENÍ VITRÁŽÍ:

VNĚJŠÍ VLIVY:

Druh prostoru – ČSN 33 2000-4-41 ed.2 Z1 Příloha NA – normální

POUŽITÉ VODIČE:

SVĚTELNÝ OKRUH – 3CY1,5

STÁVAJÍCÍ ROZVODY K VITRÁŽÍ NAD BALKÓNEM

NAVRHOVANÉ ROZVODY K VITRÁŽÍM V LUNETÁCH NAD LOŽEMI

SOUSTAVA:

3 FEN – 50Hz 400V/TN–C–S

STÁVAJÍCÍ SVÍTIDLA A PŘÍSTUPE PRO NASVĚTLENÍ VITRÁŽE NAD BALKÓNEM:

– HALOGENOVÝ REFLEKTOR – 150W
– KRABICE ODBOČNÁ

NAVRŽENÁ SVÍTIDLA A PŘÍSTUPE:

– PŘISAZENÉ LINEÁRNÍ LED SVÍTIDLO DLE SPECIFIKACE ATYPICKÝ VÝROBEK NA MÍRU ZAKNÝM OSMI POZICÍM V LUNETÁCH NAD LOŽEMI PODROBNĚ VIZ TECHNICKÝ LIST

OCHRANA PŘED ÚRAZEM NEBEZPEČNÝM PROUDEM

PROVEDENA DLE ČSN 33 20 00-4-41 ed.2:

ŽIVÉ ČÁSTI: – IZOLACE
– KRYTÍ
NEŽIVÉ ČÁSTI: – NORMÁLNÍ – AUTOMATICKÉ ODPOJENÍ OD ZDROJE

POŽÁRNÍ BEZPEČNOST:

Při provádění elektroinstalačních prací je nutné dodržet podmínky všech požárních norem pro daný objekt.
Prostupy volně vedených rozvodů požární dělicími konstrukcemi objektu musí být řádně utěsněny hmotami se stupněm hořlavosti dle požární zprávy. Tloušťka konstrukce musí mít požární odolnost dle požární zprávy.
V objektu nejsou nové instalováno zařízení k protipožárnímu zabezpečení objektu, které by vyžadovalo elektrické napojení.

LEGENDA MÍSTNOSTÍ


LEGENDA MÍSTNOSTÍ


S

ZEMĚ : CR	AKCE : NÁRODNÍ DŮM V PROSTĚJOVĚ - MĚSTSKÉ DIVADLO ÚPRAVA OSAZENÍ VITRÁŽÍ V HLEDIŠTI NAD LOŽEMI Vojáčkovo nám. 218/1, 796 01 Prostějov	ARCHITEKTONICKO STAVEBNÍ PROJEKCE PROJEKTOVÁ ČINNOST PROJECT PLUS 796 01 PROSTĚJOV Tel: 582 344 444 Fax: 582 344 445 IČ: 47984723 DIČ: CZ7103171235 K. ÚSTAVU 2253, 2254, 2255	
KRAJ : OLOMOUCKÝ			
POVĚŘ.OBEC: PROSTĚJOV			
MĚSTO : PROSTĚJOV			
INVESTOR : STATUTÁRNÍ MĚSTO PROSTĚJOV, NÁM. T.G. MASARYKA 130/14, 79601 PROSTĚJOV		ARCH. ČÍSLO : 1378	
HLAVNÍ INŽ.: ING.ARCH.L.LANGER	OBSAH : D1.1. – ARCHITEKTONICKO STAVEBNÍ ŘEŠENÍ KOORDINAČNÍ PŮDORYSY 1.,2. A 3.NP	DATUM : 11/2021	VÝTISK Č.
ARCHITEKT : ING.ARCH.Z.BERAN		STUPEŇ : DPS	
VYPRACOVAL : ING.ARCH.Z.BERAN		MĚŘÍTKO : 1:100	ČÍSLO VÝKRESU : D1.1.01
KRESLIL : ING.ARCH.Z.BERAN			