


**LEGENDA:**

— hranice parcel

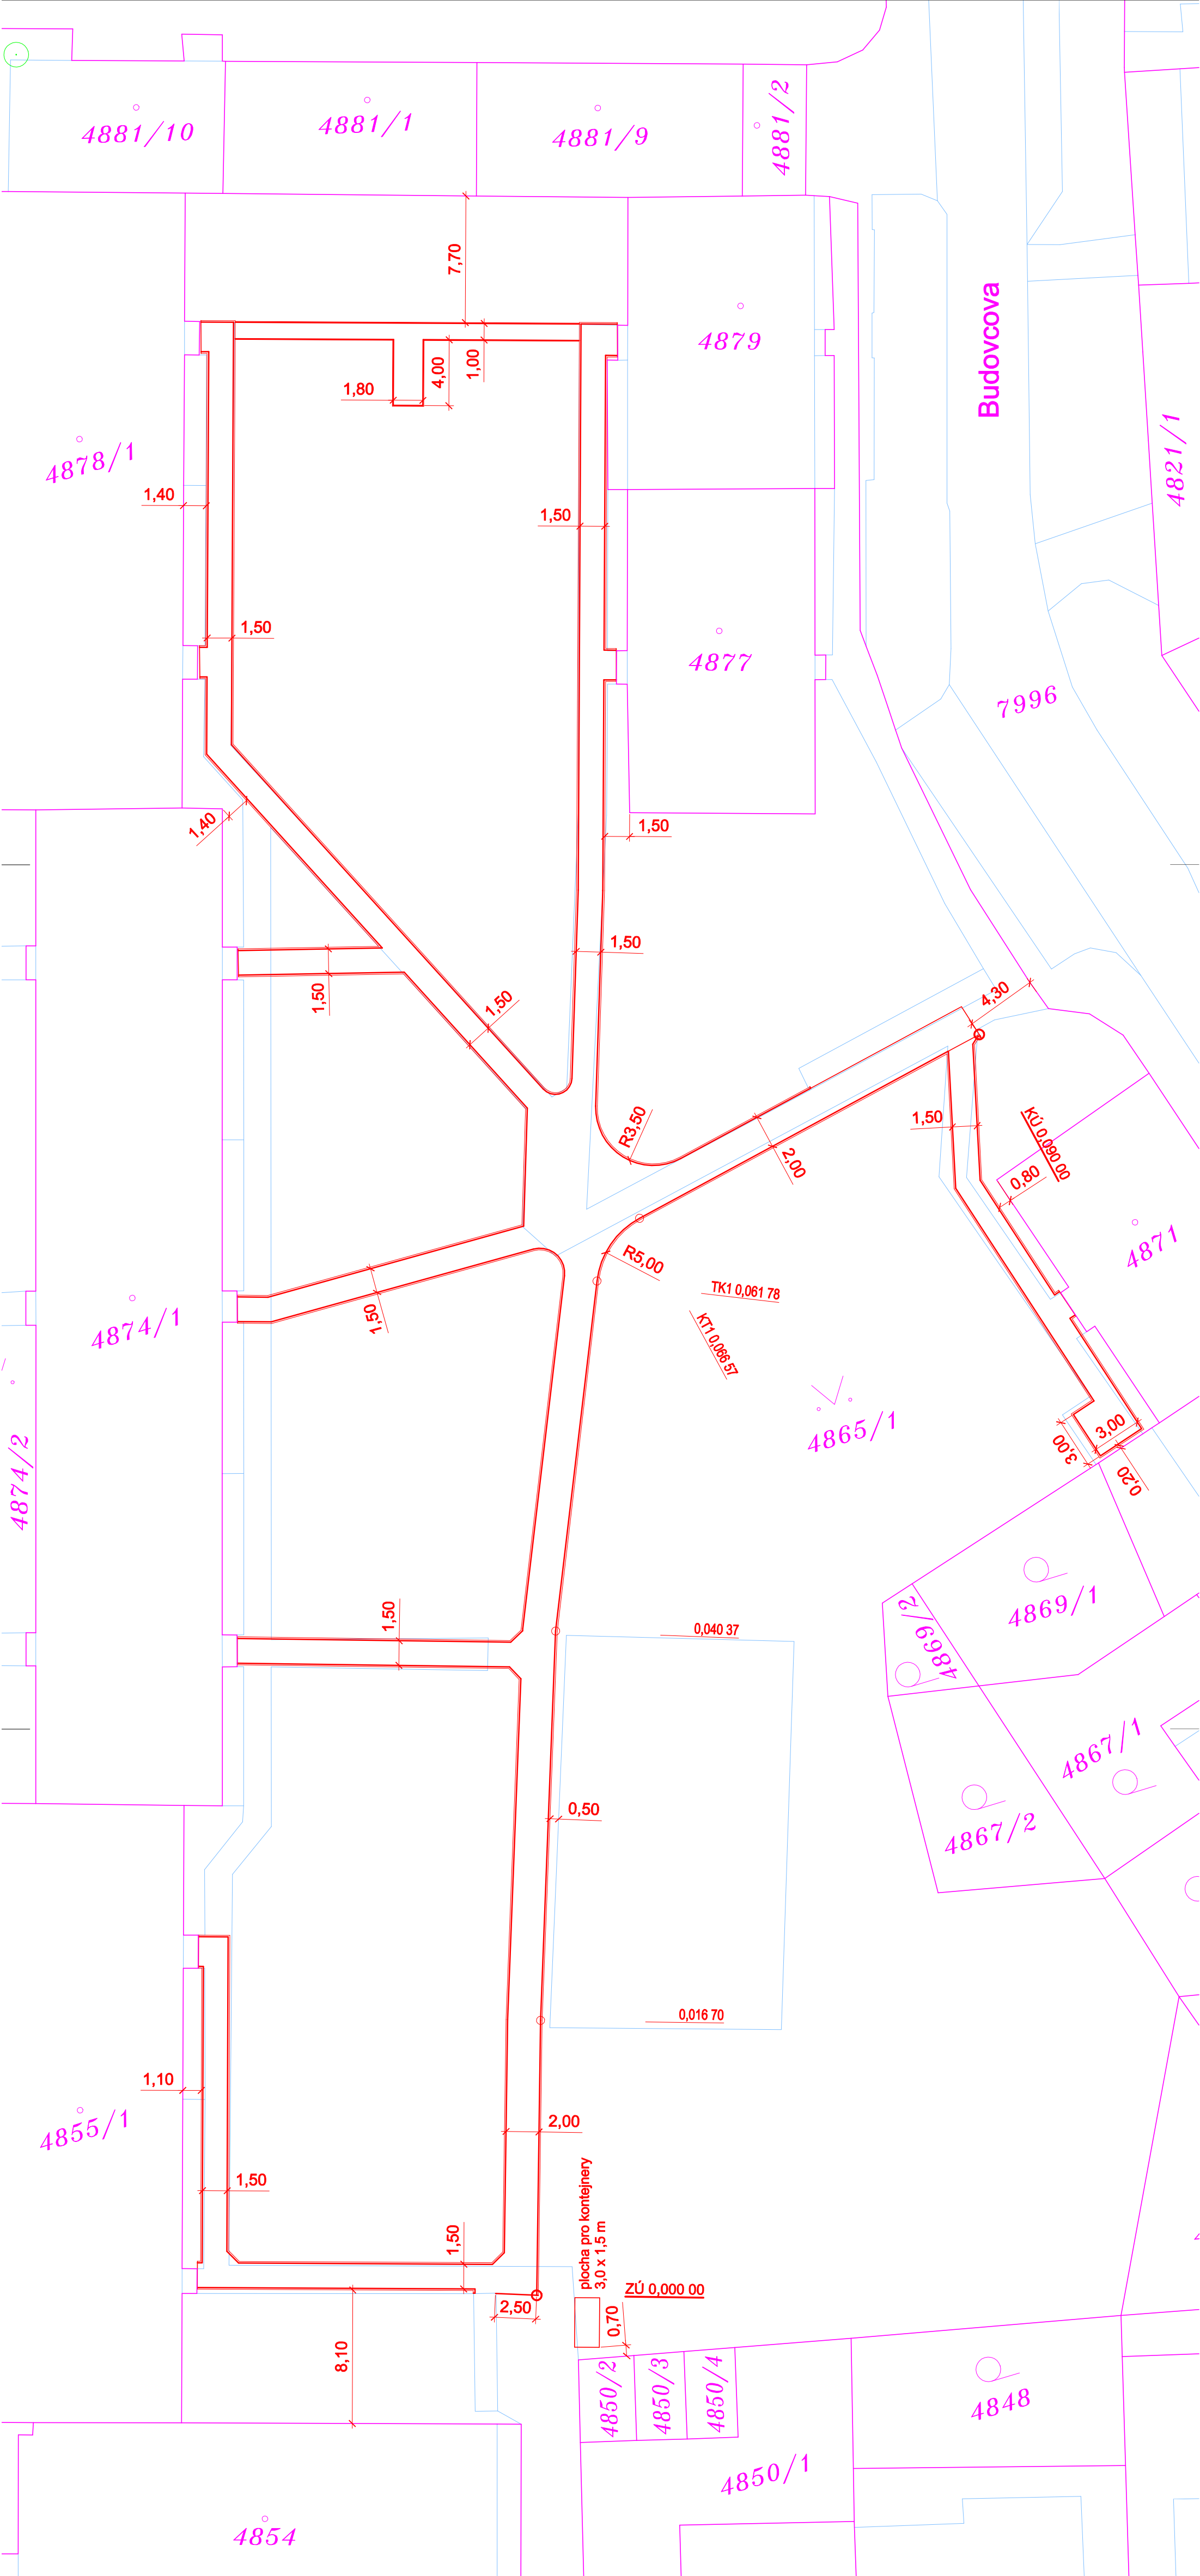

REVIZE Č.	DATUM	ZMĚNA	ČÍSLO SOUPRAVY:

ZPRACOVATEL:	
ODPOV.PROJEKTANT ZAKÁZKY	JAN OREL
ODPOV.PROJEKTANT SO, PS	—
NAVRHL, VYPRACOVAL	JAN OREL
KRESLIL, PSAL	JAN OREL
KONTOLOVAL	ING. LIBOR HABRNÁL
KRAJ	OLOMOUCKÝ
OBEC	PROSTĚJOV
STUPĚŇ	DUSP
DATUM	11/2022
MĚŘÍTKO	1:250
FORMÁT	4xA4
ZAK.ČÍSLO	2204610
ČÁST DOKUMENTACE	<b>C.</b>
ČÍSLO PŘÍLOHY	<b>2</b>

**VNITROBLOK OLOMOUCKÁ,  
BUDOVCOVA - CHODNÍKY**

INVESTOR: STATUTÁRNÍ MĚSTO PROSTĚJOV

AKCE:

**KATASTRÁLNÍ SITUAČNÍ VÝKRES**