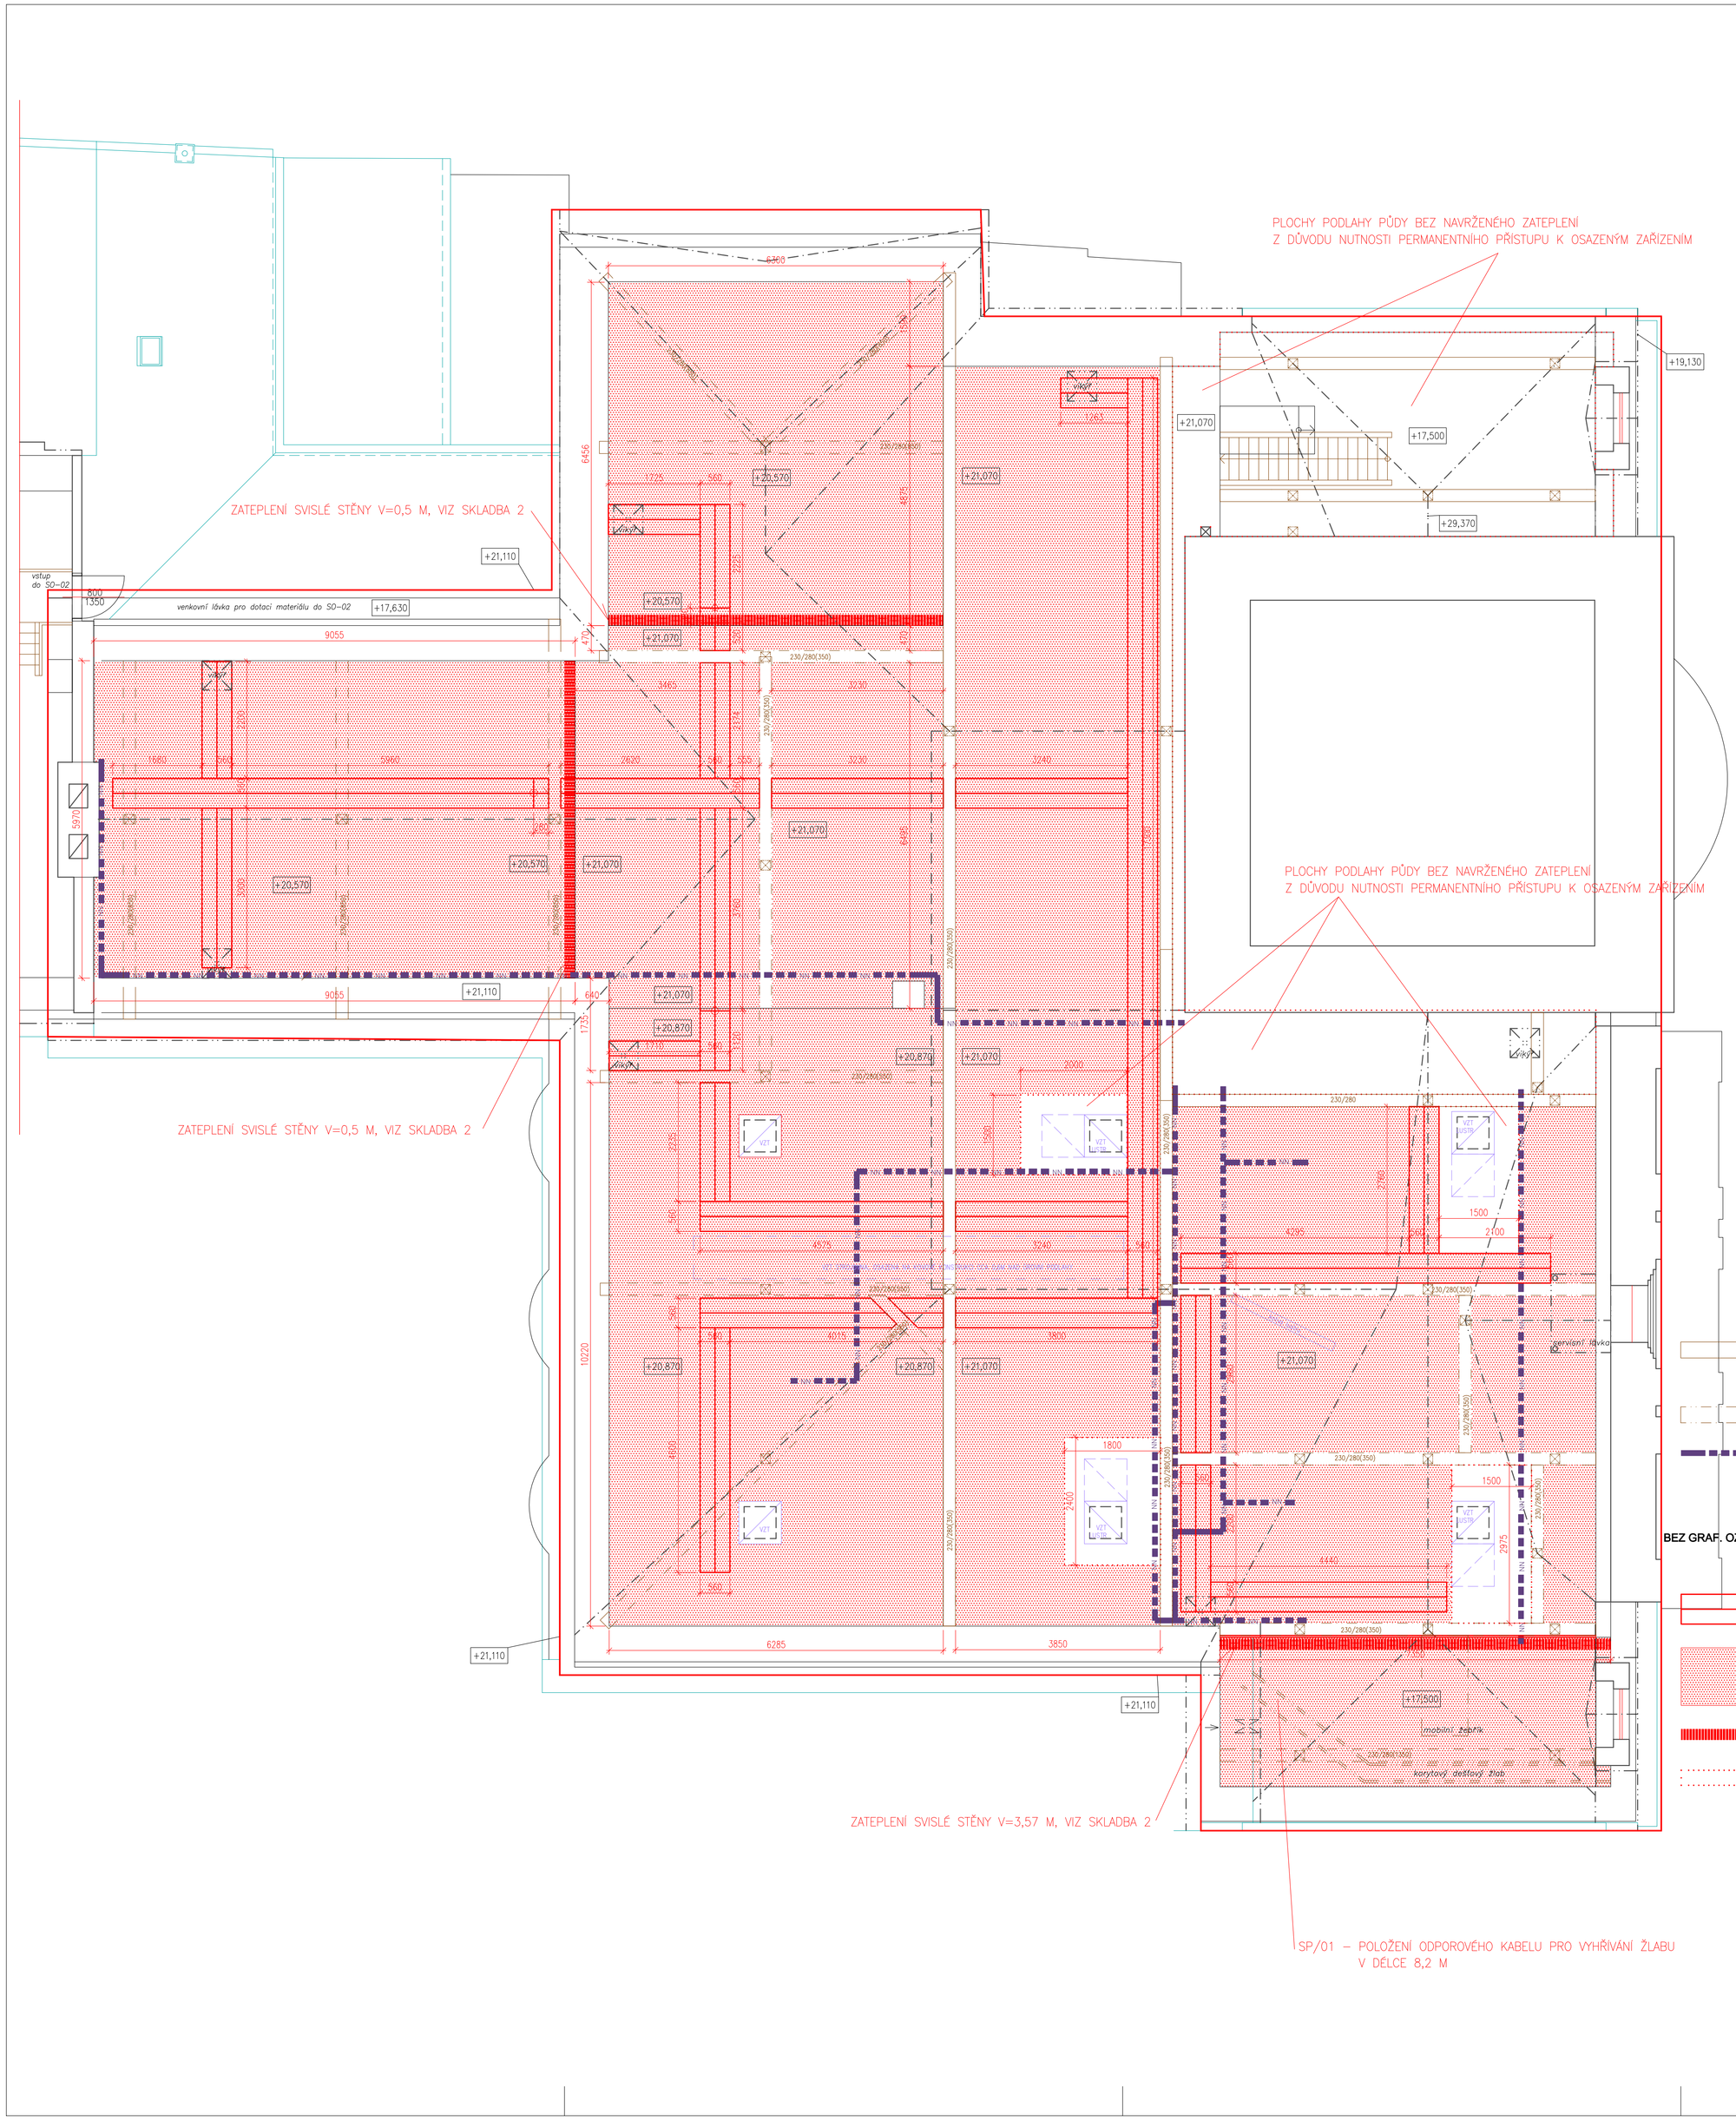
PLOCHY PODLAHY PŮDY BEZ NAVRŽENÉHO ZATEPLENÍ
Z DŮVODU NUTNOSTI PERMANENTNÍHO PŘÍSTUPU K OSAZENÝM ZAŘÍZENÍM
ZATEPLENÍ SVISLÉ STĚNY V=0,5 M, VIZ SKLADBA 2
ZATEPLENÍ SVISLÉ STĚNY V=0,5 M, VIZ SKLADBA 2
ZATEPLENÍ SVISLÉ STĚNY V=3,57 M, VIZ SKLADBA 2
SP/01 – POLOŽENÍ ODPOROVÉHO KABELU PRO VYHŘÍVÁNÍ ŽLABU
V DÉLCE 8,2 M
+19,130
+21,070
+17,500
+29,370
+21,110
+17,630
+20,570
+20,870
+17,800
vstup do SO-02
venkovní lávka pro dotací materiálu do SO-02
9055
6456
10220
6285
3850
1500
2100
1800
2915
4170
4295
4575
5240
3250
1720
1350
600
470
560
1460
2240
250/280/300
330/280
250/280/350
