

- KOMUNIKACE
- ASFALETOBETON ACO 11
- KOMUNIKACE-PŘERÉZOVÁNÍ
- ASFALETOBETON ACO 11
- SJEZD
- DLÁŽBA 20/10/8 ŠEDA
- CHODNÍK
- DLÁŽBA 40/40/6 ŠEDA
- ZELEN
- TRÁVNATÁ PLOCHA
- BEZBARIÉROVÁ OPRAVA
- DLÁŽBA ČERVENÁ RELEFNI
- HRANICE PARCEL-DLE KN
- HRANICE PARCEL-DLE KN
- PARCELNI ČÍSLO-DLE KN
- 2125/18
- HRANICE REŠEŠENHO OZEMÍ
- 2125/18
- STAVAJÍCÍ USTNATE A JEHLIČNATE
- STROMY-KAČENI



- KANALIZACE JEDNOTNÁ
- KANALIZACE DEŠŤOVÁ
- KANALIZACE DEŠŤOVÁ-PŘÍPOJENÍ UV
- KANALIZACE SPLAŠKOVÁ
- VODOVOD
- PLYNOVOD NTL
- PLYNOVOD STL
- PLYNOVOD VTL
- TERPOVOD
- DISTRIBUČNÍ ROZVOD NN NADZEMNI
- DISTRIBUČNÍ ROZVOD NN PODZEMNI
- DISTRIBUČNÍ ROZVOD VN NADZEMNI
- DISTRIBUČNÍ ROZVOD VN PODZEMNI
- SOPELOVAČI KABEL-CENTR
- SOPELOVAČI KABEL-T-MOBILE
- SOPELOVAČI KABEL-OLT/TERN. TD
- SOPELOVAČI KABEL-RIO MEDIA
- ROZVOD VO PODZEMNI
- STOŽAR VO

SOURADNICOVÝ SYSTÉM: JTSK

VÝŠKOVÝ SYSTÉM: BaIt p.v.

POLOHA STÁVAJÍCÍCH INŽENÝRSKÝCH SÍŤÍ JE INFORMATIVNÍ

HLAVNÍ PROJEKTANT	KONTROLOVAL	VYPRACOVAL	ING. TOMAŠ RUTH
ING. TOMAŠ RUTH	ING. TOMAŠ RUTH	ING. TOMAŠ RUTH	SEDMDĚSÁTÁ 7055, ZILIN
INVESTOR	STATUTÁRNÍ MĚSTO PROSTĚJOV	INVESTOR	INFO@TOMASRUTH.CZ
	NÁM. T. G. MASARYKA 130/14, 796 01 PROSTĚJOV		+420 775 194 456
STAVBA	REKONSTRUKCE KOMUNIKACE ŘIČNÍ	FORMÁT	3 A4
	PROSTĚJOV - VRAHOVICE	DATUM	8/2020
		STUPEŇ PD	DUSP
		MĚŘÍTKO	1:500
OBSAH		ČÍSLO VYKRESU	PARĚ
			C.3.

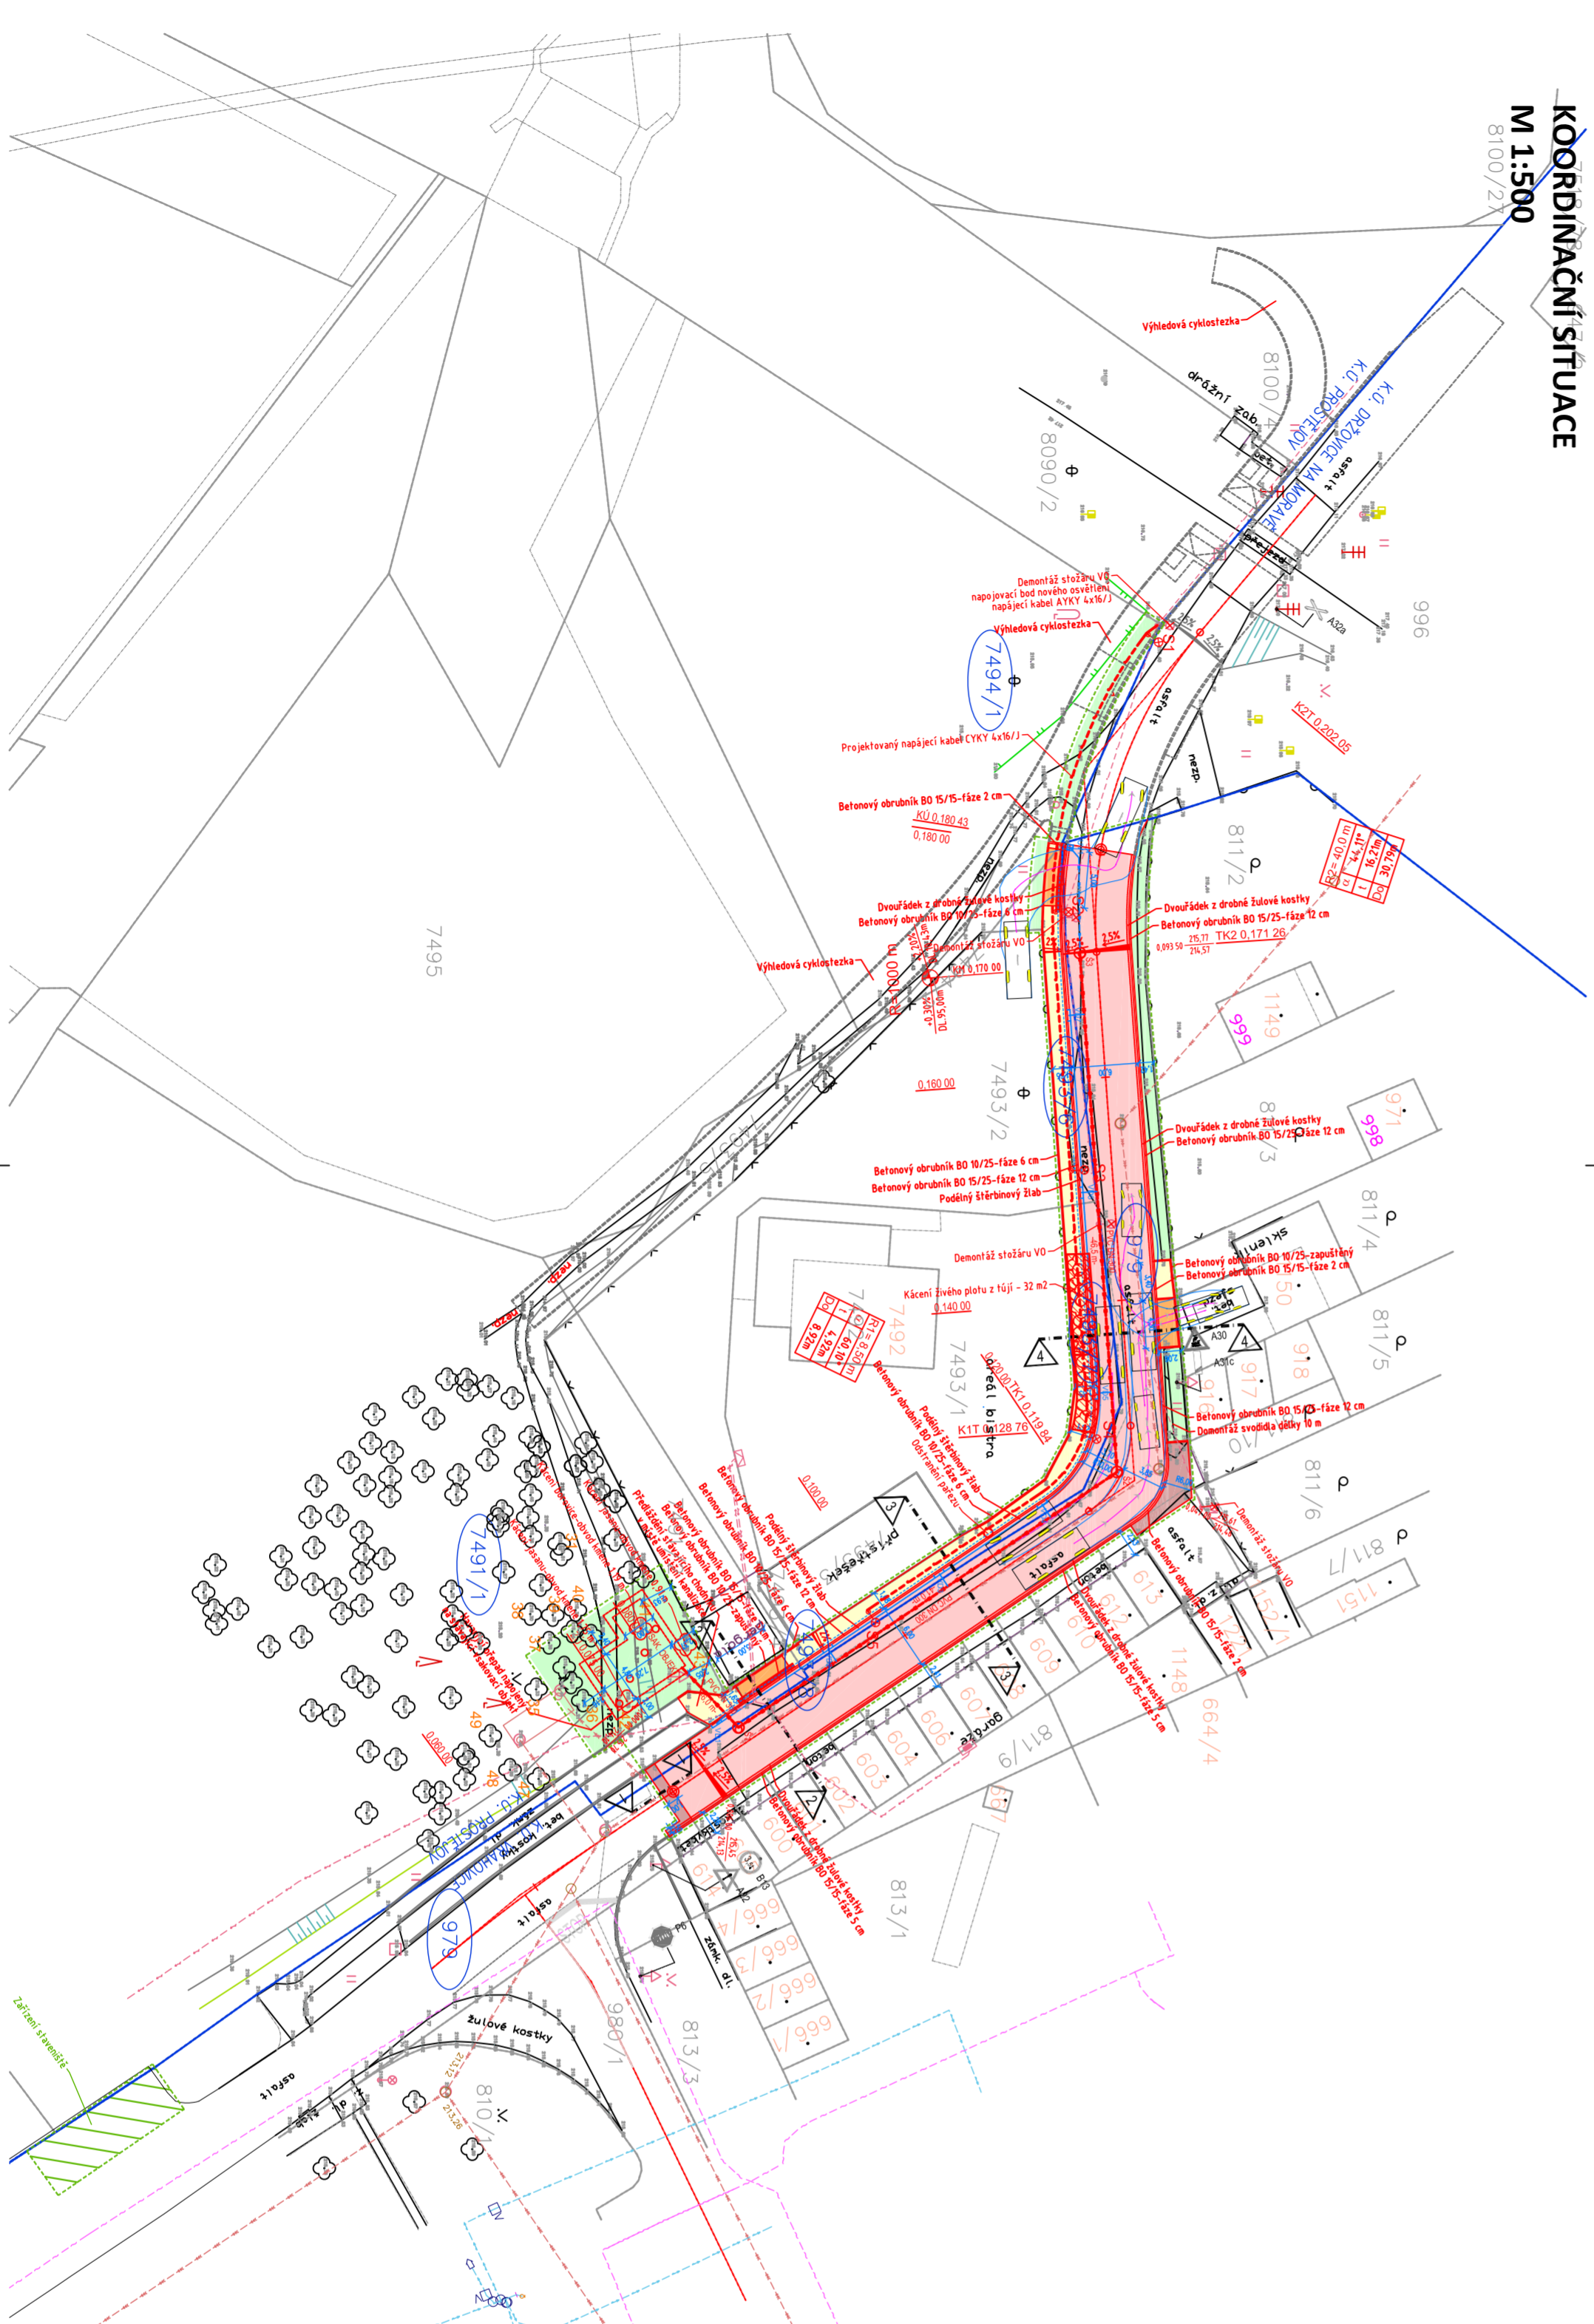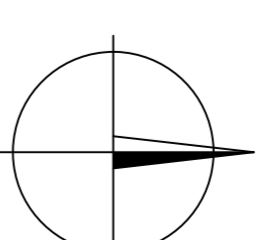

- KOMUNIKACE
- ASFALETOBETON ACO 11
- KOMUNIKACE-PŘERÉZOVÁNÍ
- ASFALETOBETON ACO 11
- SJEZD
- DLÁŽBA 20/10/8 ŠEDA
- CHODNÍK
- DLÁŽBA 40/40/6 ŠEDA
- ZELEN
- TRÁVNATÁ PLOCHA
- BEZBARIÉROVÁ OPRAVA
- DLÁŽBA ČERVENÁ RELEFNI
- HRANICE PARCEL-DLE KN
- HRANICE PARCEL-DLE KN
- PARCELNI ČÍSLO-DLE KN
- 2125/18
- HRANICE REŠEŠENHO OZEMÍ
- 2125/18
- STAVAJÍCÍ USTNATE A JEHLIČNATE
- STROMY-KAČENI

- KANALIZACE JEDNOTNÁ
- KANALIZACE DEŠŤOVÁ
- KANALIZACE DEŠŤOVÁ-PŘÍPOJENÍ UV
- KANALIZACE SPLAŠKOVÁ
- VODOVOD
- PLYNOVOD NTL
- PLYNOVOD STL
- PLYNOVOD VTL
- TERPOVOD
- DISTRIBUČNÍ ROZVOD NN NADZEMNI
- DISTRIBUČNÍ ROZVOD NN PODZEMNI
- DISTRIBUČNÍ ROZVOD VN NADZEMNI
- DISTRIBUČNÍ ROZVOD VN PODZEMNI
- SOPELOVAČI KABEL-CENTR
- SOPELOVAČI KABEL-T-MOBILE
- SOPELOVAČI KABEL-OLT/TERN. TD
- SOPELOVAČI KABEL-RIO MEDIA
- ROZVOD VO PODZEMNI
- STOŽAR VO

SOURADNICOVÝ SYSTÉM: JTSK

VÝŠKOVÝ SYSTÉM: BaIt p.v.

POLOHA STÁVAJÍCÍCH INŽENÝRSKÝCH SÍŤÍ JE INFORMATIVNÍ

HLAVNÍ PROJEKTANT	KONTROLOVAL	VYPRACOVAL	ING. TOMAŠ RUTH
ING. TOMAŠ RUTH	ING. TOMAŠ RUTH	ING. TOMAŠ RUTH	SEDMDĚSÁTÁ 7055, ZILIN
INVESTOR	STATUTÁRNÍ MĚSTO PROSTĚJOV	INVESTOR	INFO@TOMASRUTH.CZ
	NÁM. T. G. MASARYKA 130/14, 796 01 PROSTĚJOV		+420 775 194 456
STAVBA	REKONSTRUKCE KOMUNIKACE ŘIČNÍ	FORMÁT	3 A4
	PROSTĚJOV - VRAHOVICE	DATUM	8/2020
		STUPEŇ PD	DUSP
		MĚŘÍTKO	1:500
OBSAH		ČÍSLO VYKRESU	PARĚ
			C.3.

