



LEGENDA INŽENÝRSKÝCH SÍTÍ:

	KOMUNIKACE
	ASYMBORETON AOD 11
	KOMUNIKACE-PŘERÝZOVÁNÍ
	SEŽD
	DLAŽBA 20/10/8 SEDÁ
	DLAŽBA 40/40/6 SEDÁ
	ZELEŇ
	TRAVNATÁ PLOCHA
	BEZBARETEROVÁ ÚPRAVA
	DLAŽBA CERVENÁ REJENÍ
	HŘANICE PARGEL-DLE KN
	HŘANICE RĚŠTĚHO OZEŇÍ
	HŘANICE RĚŠTĚHO OZEŇÍ
	STAVAJÍCÍ ÚSTNĚNĚ A EPILIMNĚ
	STROMY-KÁKUSI

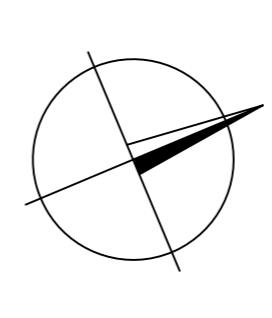


HLAVNÍ PROJEKTANT	KONTROLOVAL	VYPRACOVAL
ING. TOMÁŠ RUTH	ING. TOMÁŠ RUTH	ING. TOMÁŠ RUTH
INVESTOR	STATUTÁRNÍ MÍSTO PROSTĚJŮV	SEMODESAČÁ 7055 ZLÍN
NÁM. T. G. MASÁŘKA 130/14, 796 01 PROSTĚJŮV		INFO@TOMASRUTH.CZ
STAVBA	REKONSTRUKCE KOMUNIKACE ŘIČNÍ	FORMÁT 5 A4
SO 101 KOMUNIKACE		DATUM 8/2020
		STUPEŇ PD
		MĚŘÍTKO 1:250
		ČÍSLO VÝKRESU
		PÁŘE
		D.101.02.

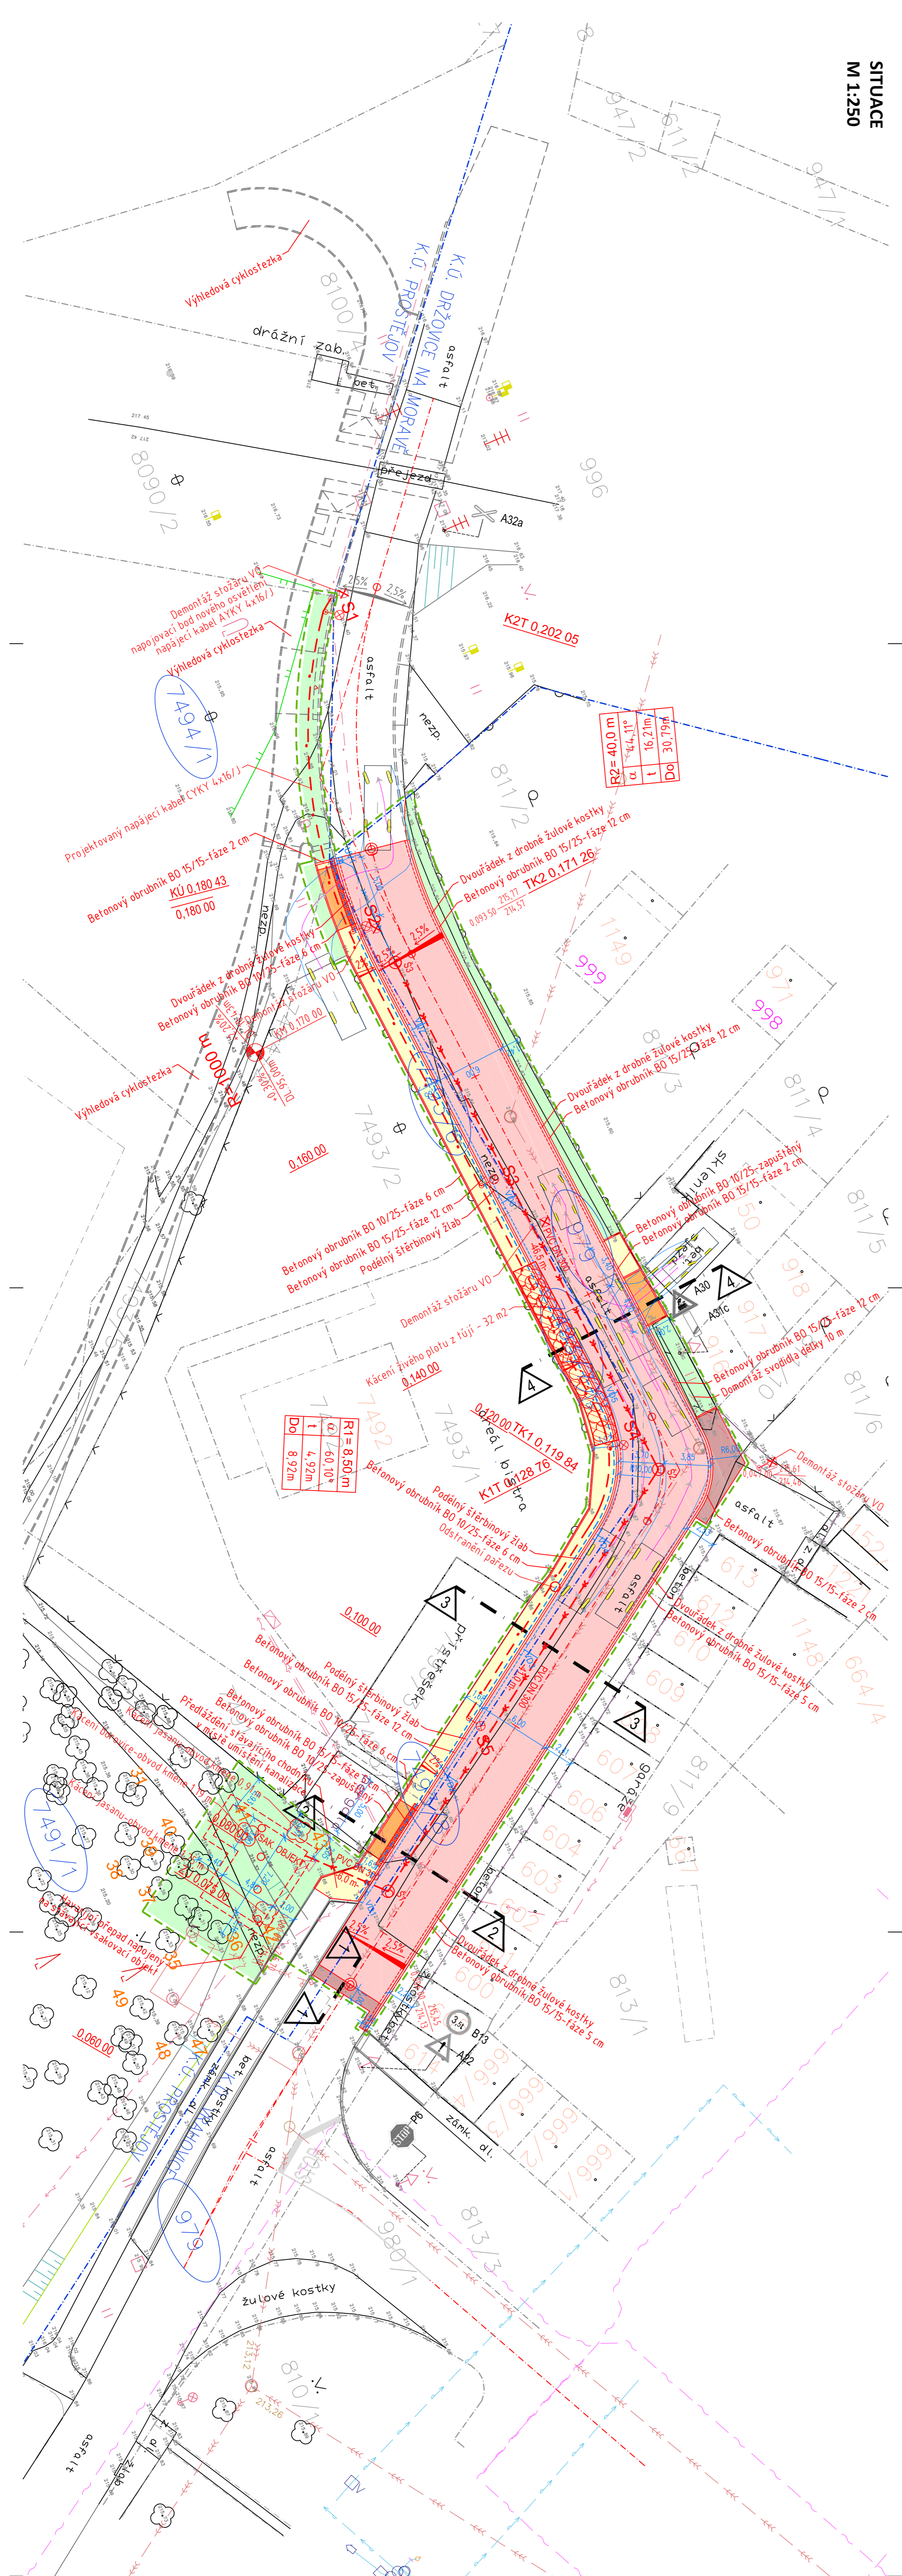

LEGENDA INŽENÝRSKÝCH SÍTÍ:

	KOMUNIKACE
	ASYMBORETON AOD 11
	KOMUNIKACE-PŘERÝZOVÁNÍ
	SEŽD
	DLAŽBA 20/10/8 SEDÁ
	DLAŽBA 40/40/6 SEDÁ
	ZELEŇ
	TRAVNATÁ PLOCHA
	BEZBARETEROVÁ ÚPRAVA
	DLAŽBA CERVENÁ REJENÍ
	HŘANICE PARGEL-DLE KN
	HŘANICE RĚŠTĚHO OZEŇÍ
	HŘANICE RĚŠTĚHO OZEŇÍ
	STAVAJÍCÍ ÚSTNĚNĚ A EPILIMNĚ
	STROMY-KÁKUSI

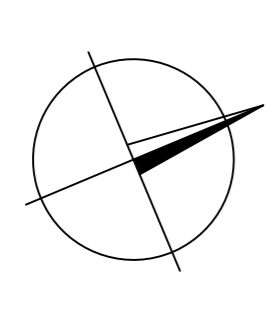

HLAVNÍ PROJEKTANT	KONTROLOVAL	VYPRACOVAL
ING. TOMÁŠ RUTH	ING. TOMÁŠ RUTH	ING. TOMÁŠ RUTH
INVESTOR	STATUTÁRNÍ MÍSTO PROSTĚJŮV	SEMODESAČÁ 7055 ZLÍN
NÁM. T. G. MASÁŘKA 130/14, 796 01 PROSTĚJŮV		INFO@TOMASRUTH.CZ
STAVBA	REKONSTRUKCE KOMUNIKACE ŘIČNÍ	FORMÁT 5 A4
SO 101 KOMUNIKACE		DATUM 8/2020
		STUPEŇ PD
		MĚŘÍTKO 1:250
		ČÍSLO VÝKRESU
		PÁŘE
		D.101.02.

SOUŘADNICOVÝ SYSTÉM: JTSK
VÝŠKOVÝ SYSTÉM: Bati p.v.
POLOHA STAVAJÍCÍCH INŽENÝRSKÝCH SÍTÍ JE INFORMATIVNÍ