

VĚTEVC

VĚTEVA

VĚTEVB

STÁVAJÍCÍ SÍŤ


- ZEMNÍ KABELY NN
- VENKOVNÍ VEDENÍ NN
- SĐELOVACÍ KABELY CETIN
- SĐELOVACÍ KABELY SPRINTEL
- SĐELOVACÍ KABELY INFOS LEAS
- VODOVOD
- PLYNOVOD STŘEDOTLAK
- KANALIZACE

LEGENDA

- ZELEZOBETONOVÝ KRYT
- CHODNÍK - BETONOVÁ DLAŽBA 200/100 TL. 60 MM, PŘÍRODNÍ BARVA
- VEZDY - BETONOVÁ DLAŽBA 200/100 TL. 80 MM, PŘÍRODNÍ BARVA
- CHODNÍK - BETONOVÁ DLAŽBA TL. 60MM A 80 MM RELIEFNI S VYSTUPKY, ČERVENÁ (SLEPEČKA)
- CHODNÍK - BETONOVÁ DLAŽBA TL. 60 MM RELIEFNI S PODÉLNOU DŘÁŽKOU (SLEPEČKA)
- CHODNÍK - BETONOVÁ DLAŽBA TL. 60 MM, BARVA ČERVENÁ
- PARKOVACÍ PLOCHY - BETONOVÁ DLAŽBA S DISTANČNÍKY TL. 80 MM, PŘÍRODNÍ BARVA
- DOPLNĚNÍ ASPALTOVÉHO KRYTU
- KERE - vel. 40-60,
- ZATRAVNĚNÉ PLOCHY
- PÓLEMA OHRANIČKA
- HRANICE ROZLEDHOVÉHO TRÚHELNÍKU
- KANALIZAČNÍ PŘÍPOJKA DN 150 MM
- NOVÉ VÝŠKY
- ČKX-1 410 kabel veřejného osvětlení v celé šířce v kabelové držičce + řez 10mm uzemněním drát celková délka trasy výkopu + prokáka... cca 20m
- nový sažník 10 6 metrů nad zemí s výřezky - Sažník A1 - 1,5 metr výřezků. Sažník A2 - 1 metr výřezků.
- světlo LED pro osvětlení pozemního osvětlení přechodu dle výpisu
- základ sažníku A2 bude v ochranném pásmu vodovodu udržen 1m pod hloubkou uložení vodovodu

TRASY STÁVAJÍCÍCH INŽENÝRSKÝCH SÍTÍ JSOU V SITUACI VYZNAMĚNY ORIENTAČNĚ
PŘED ZAPOČETEM ZEMNÍCH PRACÍ JE NUTNO POZADAT JEJICH SPRÁVCE O PŘESNÉ VYTČENÍ
PŘED VYTČENÍM STAVBY NUTNO VYTČIT HRANICE POZEMKŮ SOUŘADNICOVÝ SYSTÉM JTSK VÝŠKOVÝ SYSTÉM B.p.v

VYPRACOVAN	ZODPOVĚDNÝ PROJEKTANT
Vičit Jaromír	Vičit Jaromír
MÍSTO: Prostějov	Měst. úřad: Prostějov
PARĚ: AKCE :	
Stavební úpravy v ulici Krasická	
FORMÁT: A3x3	
DATAUM: 10/2023	
ZAK. Č.: 30/2023	
MĚŘÍTKO: 1:250	
ODDIL: C. v. C.2	

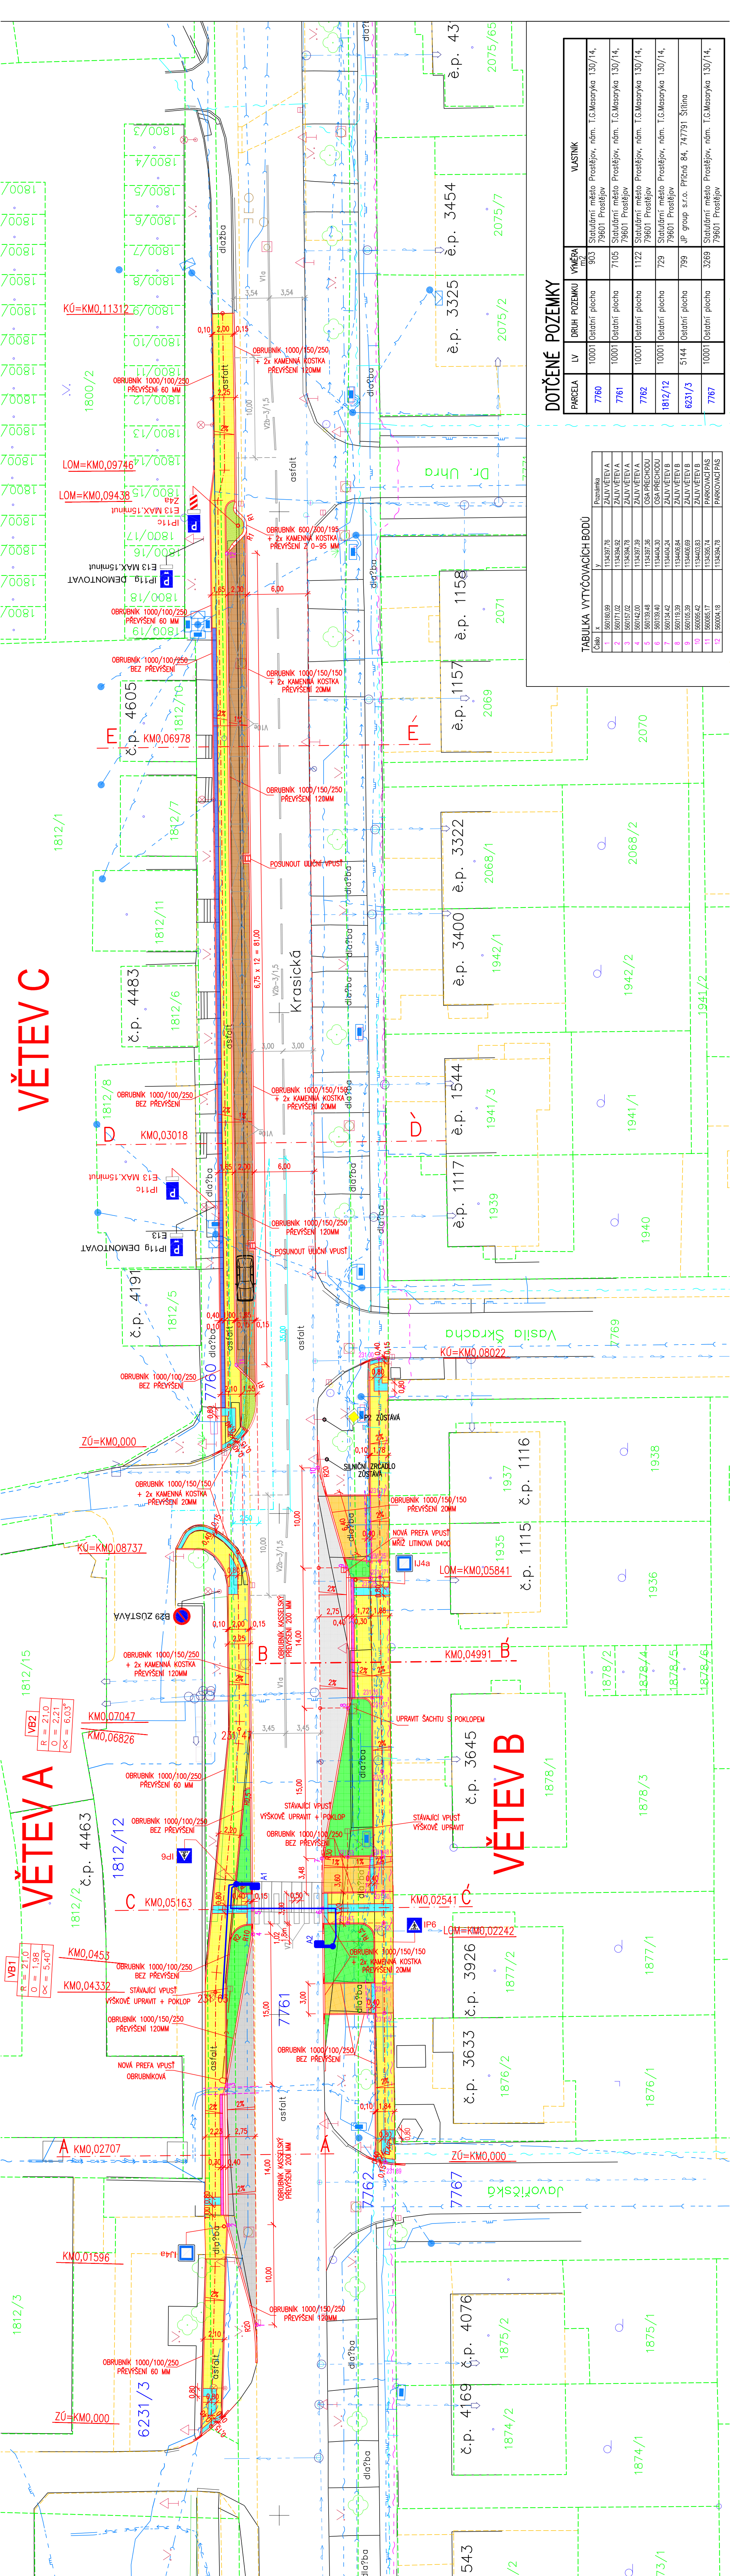

DOTČENÉ POZEMKY

PARCELA	LV	DRUH POZEMKU	VÝMĚRA m2	VLASTNÍK
6231/3	5144	Ostatní plocha	799	JP group s.r.o. Příčná 84, 747791 Štítina

TABULKA VYTČOVACÍCH BODŮ

Číslo	x	y	Poznamka
1	560180,89	1134397,76	ZALIV VĚTEVA
2	560171,02	1134394,92	ZALIV VĚTEVA
3	560157,02	1134394,78	ZALIV VĚTEVA
4	560142,00	1134397,39	ZALIV VĚTEVA
5	560139,48	1134397,36	OSA PŘECHODU
6	560139,48	1134404,30	OSA PŘECHODU
7	560134,42	1134404,24	ZALIV VĚTEVB
8	560119,39	1134406,84	ZALIV VĚTEVB
9	56005,39	1134403,83	ZALIV VĚTEVB
10	56005,42	1134395,34	PARKOVACÍ PÁS
11	56005,17	1134394,78	PARKOVACÍ PÁS
12	56004,18	1134394,78	PARKOVACÍ PÁS