



KOORDINAČNÍ SITUACE

M 1:250

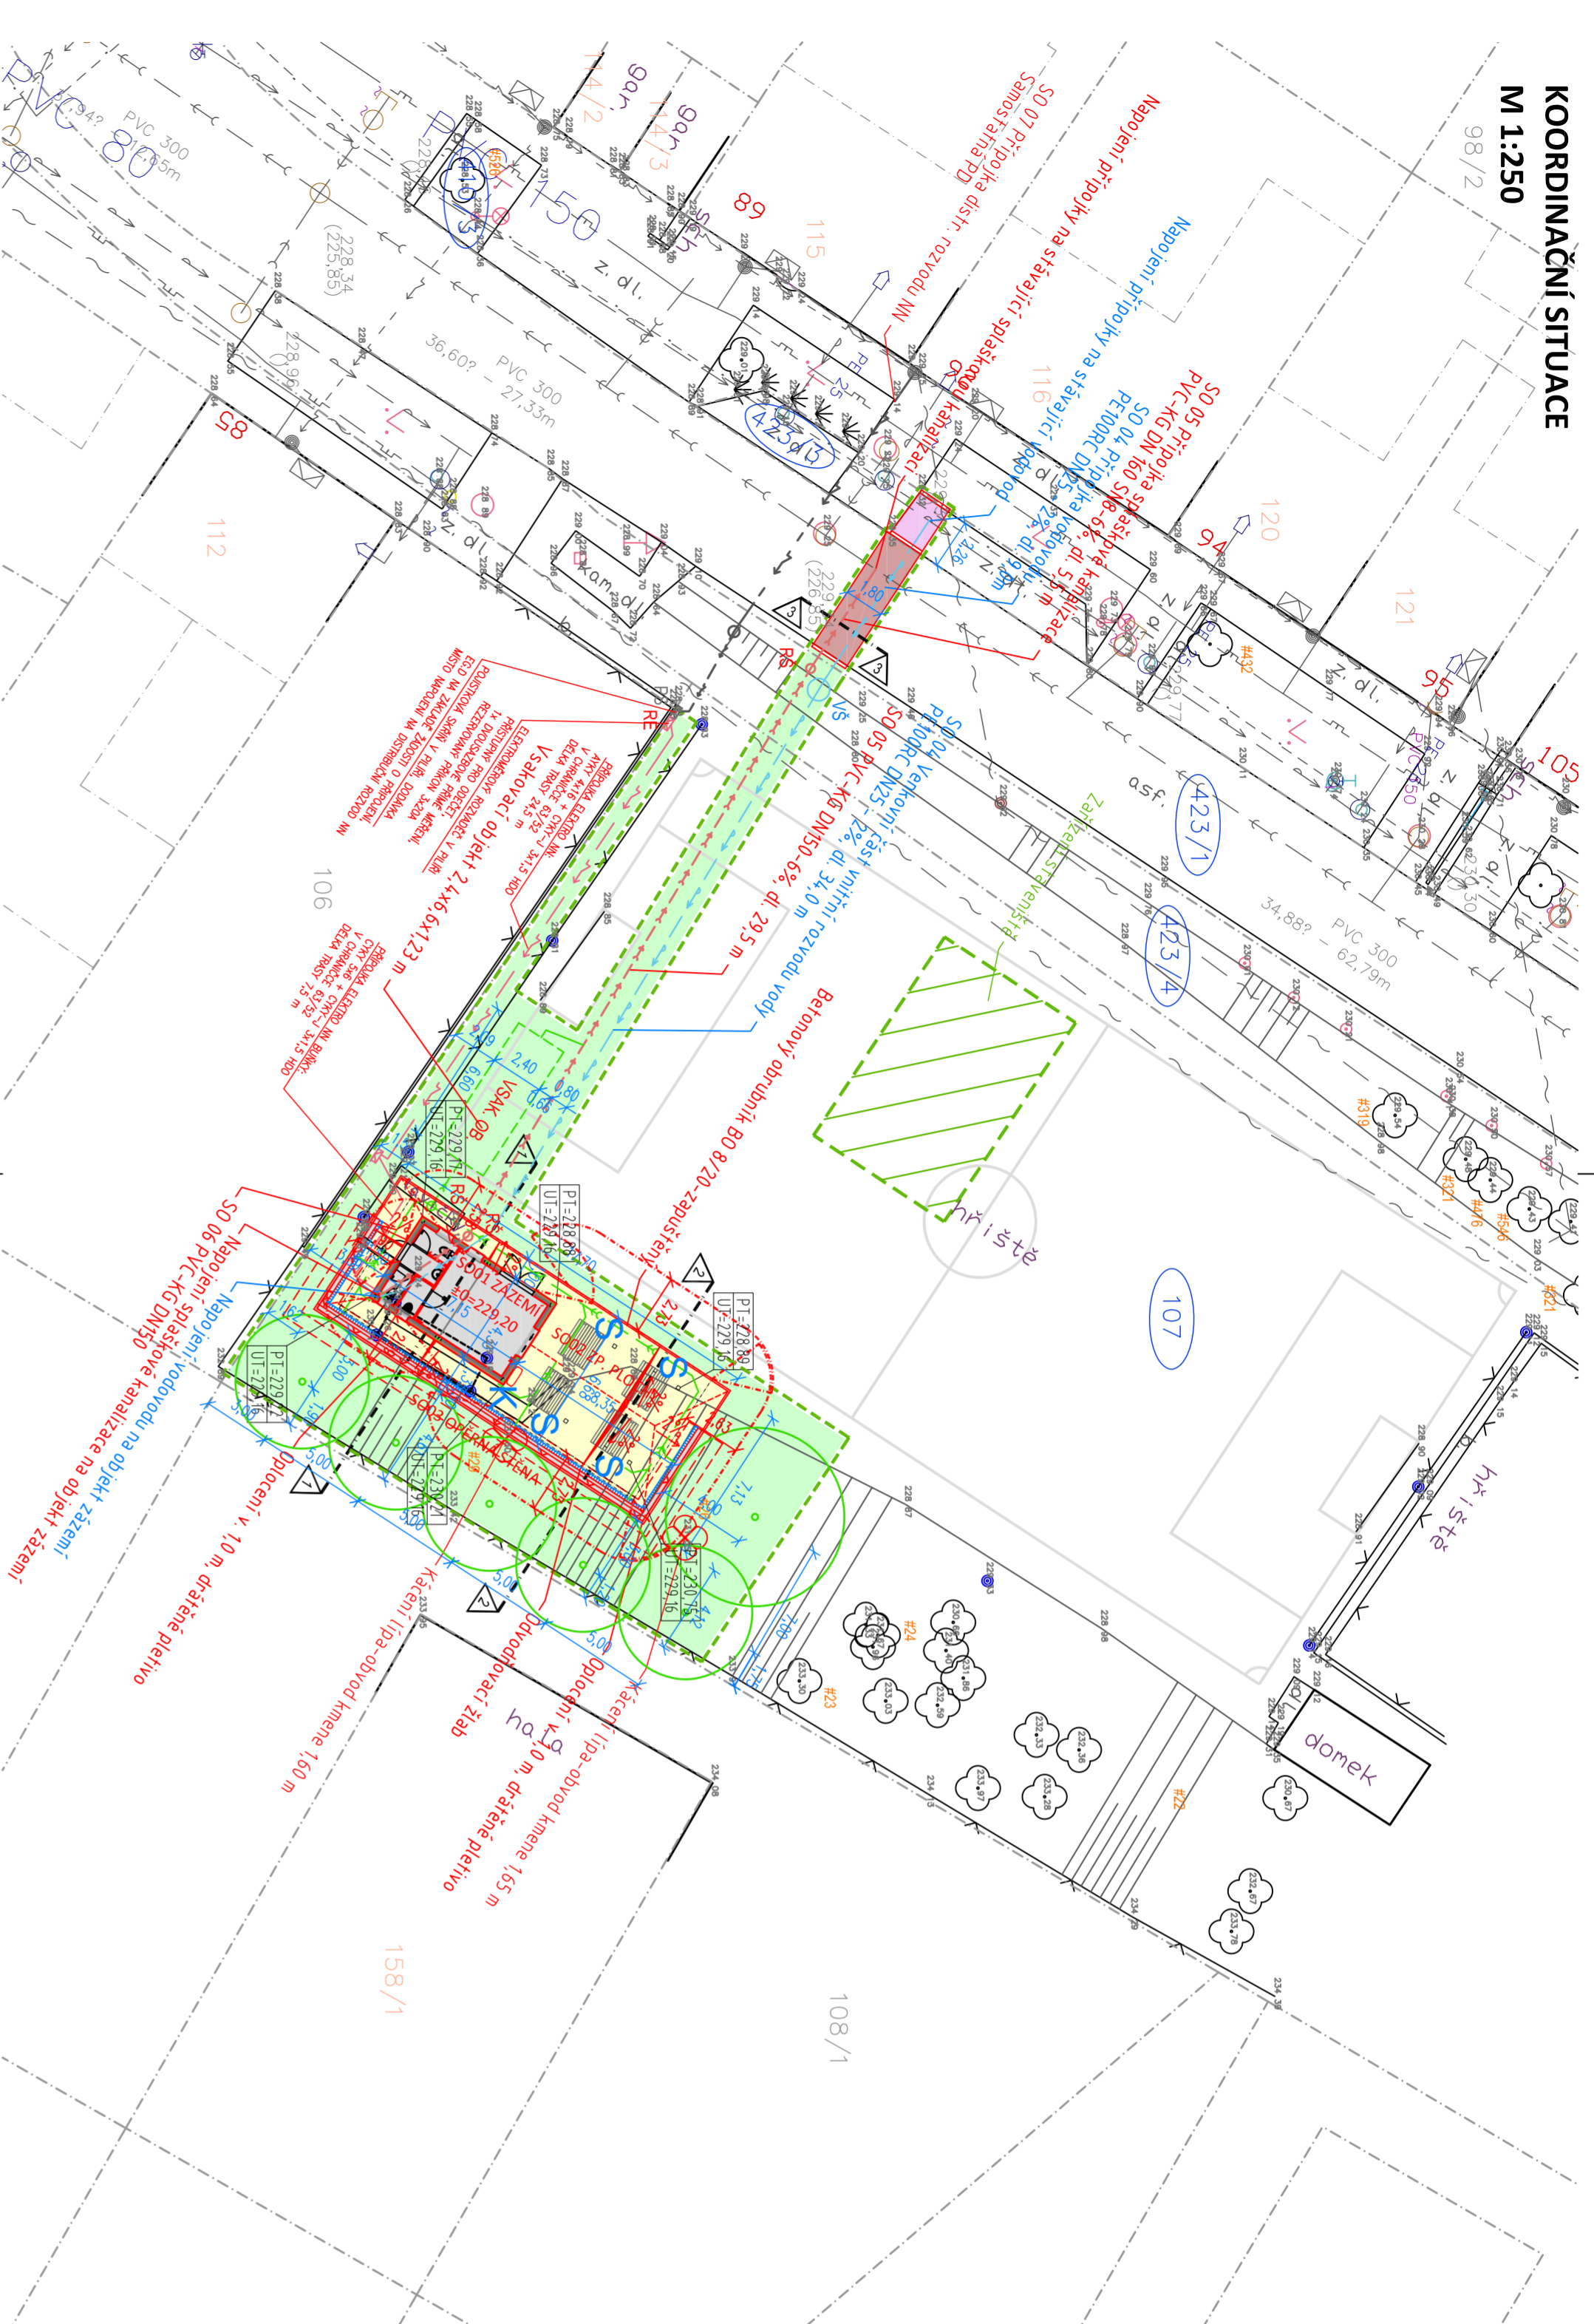

KOORDINAČNÍ SITUACE

M 1:250

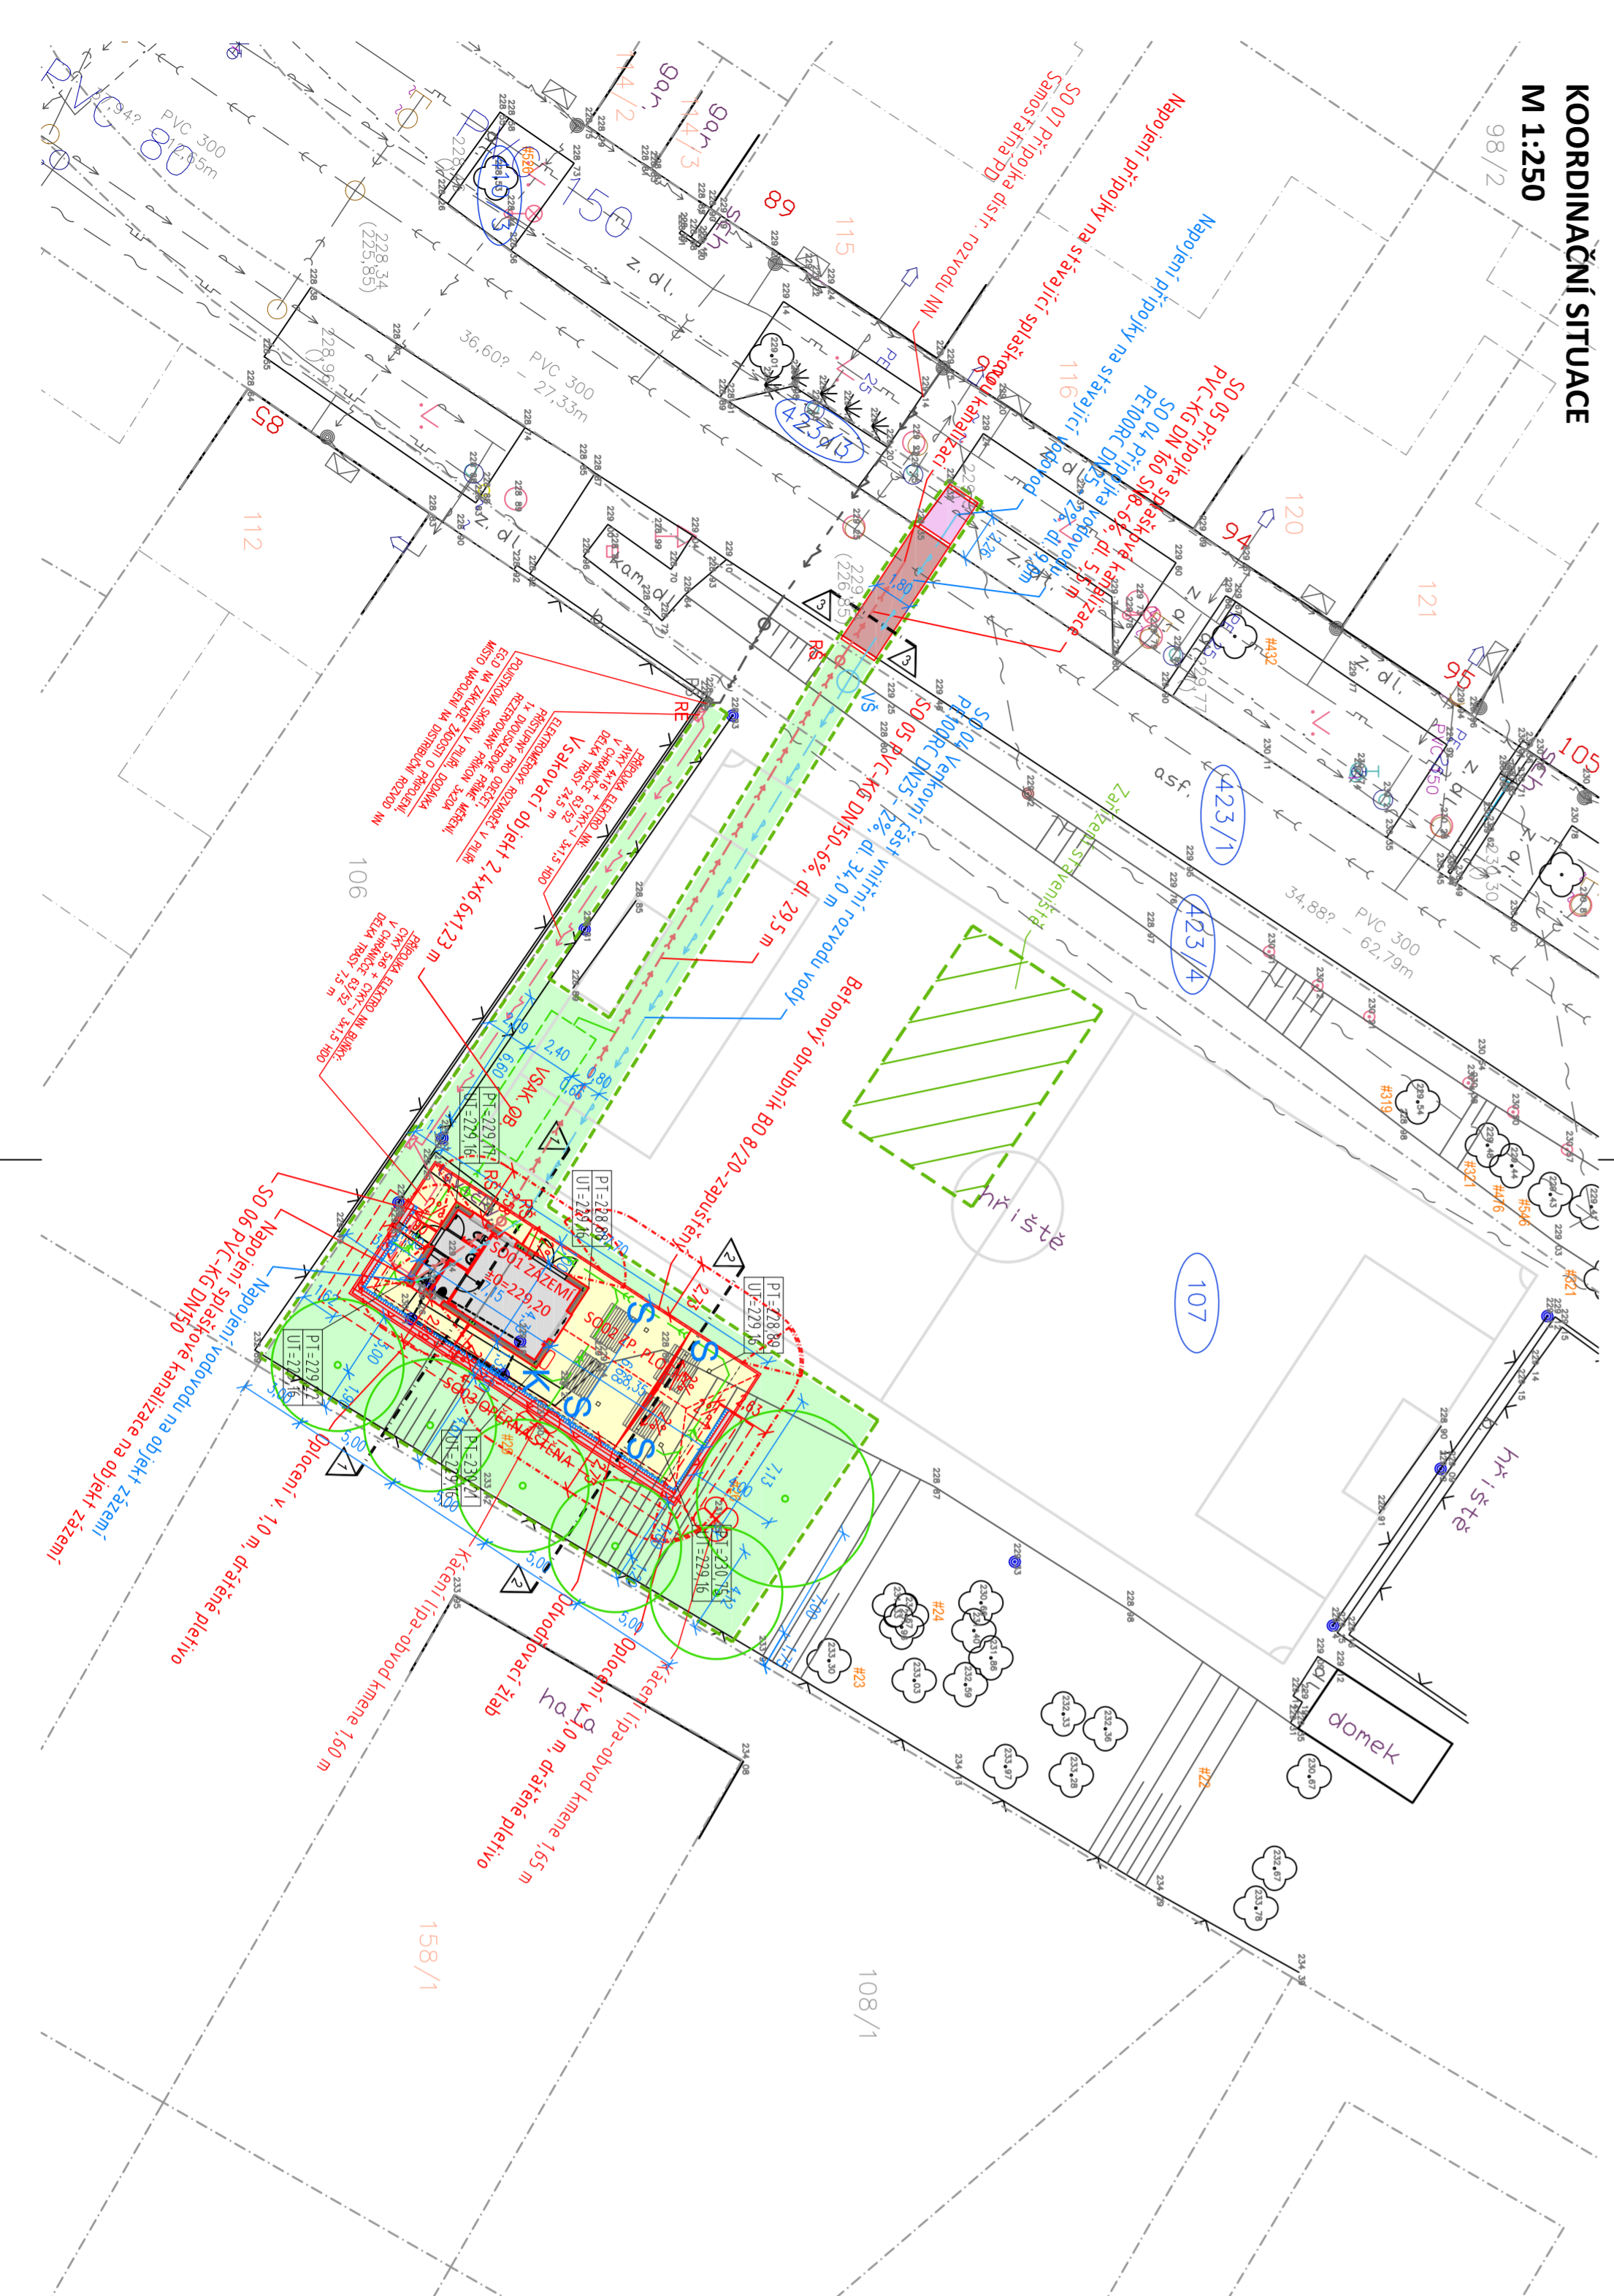

LEGENDA:

MAŘH

	KOMUNIKACE-PRĚRĚZOVANI
	ASFALTOBETON A00 11
	PARKOVACÍ STĀNI-PŘEDLAŽENÍ
	DRENAŽNÍ DLAŽBA 20/20/6 ŠEDA
	CHODNÍK
	DLAŽBA 20/20/6 ŠEDA
	ZELEŇ
	TRAVNATÁ PLOCHA
	OBJEKTY
	OPĚRNÁ STĚNA
	HRANICE PARCEL-DLE KN
	PARCELNÍ ČÍSLO-DLE KN
	HRANICE ŘEŠENÉHO ÚZEMÍ
	STAVAJÍCÍ STROMY - KÁČENÍ
	STROMY - VSAĐBA
	POŽÁRNĚ NEBEZPEČNÝ PROSTOR
	SEZNAM STAVEBNÍCH OBJEKTŮ:
	SO 01 ZÁZEMÍ
	SO 02 ZPEVNĚNÉ PLOCHY
	SO 03 OPĚRNÁ STĚNA
	SO 04 PŘÍPOJKA VODOVODU
	SO 05 PŘÍPOJKA SPLAŠKOVÉ KANALIZACE
	SO 06 AREÁLOVA DEŠŤOVÁ KANALIZACE
	SO 07 PŘÍPOJKA DISTRIB. ROZVODU NN - SAMOSTATNÁ PD
	SO 08 AREÁLOVÝ ROZVOD NN
	SO 09 SADOVÉ ÚPRAVY
	SO 10 MOBILIÁR
	LEGENDA INŽENÝRSKÝCH SÍTÍ:
	STAVAJÍCÍ MAŘH
	KANALIZACE JEDNOTNÁ
	KANALIZACE DEŠŤOVÁ
	KANALIZACE SPLAŠKOVÁ
	VODOVOD
	PLINOVOD NTL
	PLINOVOD STL
	DISTRIBUČNÍ ROZVOD NN NADZEMNÍ
	DISTRIBUČNÍ ROZVOD NN PODZEMNÍ
	DISTRIBUČNÍ ROZVOD NN NADZEMNÍ
	DISTRIBUČNÍ ROZVOD NN PODZEMNÍ
	SDĚLOVACÍ KABEL-CETNÍ
	ROZVOD VO PODZEMNÍ
	STOŽÁŘ VO

SEZNAM STAVEBNÍCH OBJEKTŮ:

- SO 01 ZÁZEMÍ
- SO 02 ZPEVNĚNÉ PLOCHY
- SO 03 OPĚRNÁ STĚNA
- SO 04 PŘÍPOJKA VODOVODU
- SO 05 PŘÍPOJKA SPLAŠKOVÉ KANALIZACE
- SO 06 AREÁLOVA DEŠŤOVÁ KANALIZACE
- SO 07 PŘÍPOJKA DISTRIB. ROZVODU NN - SAMOSTATNÁ PD
- SO 08 AREÁLOVÝ ROZVOD NN
- SO 09 SADOVÉ ÚPRAVY
- SO 10 MOBILIÁR

LEGENDA INŽENÝRSKÝCH SÍTÍ:

- STAVAJÍCÍ MAŘH
- KANALIZACE JEDNOTNÁ
- KANALIZACE DEŠŤOVÁ
- KANALIZACE SPLAŠKOVÁ
- VODOVOD
- PLINOVOD NTL
- PLINOVOD STL
- DISTRIBUČNÍ ROZVOD NN NADZEMNÍ
- DISTRIBUČNÍ ROZVOD NN PODZEMNÍ
- DISTRIBUČNÍ ROZVOD NN NADZEMNÍ
- DISTRIBUČNÍ ROZVOD NN PODZEMNÍ
- SDĚLOVACÍ KABEL-CETNÍ
- ROZVOD VO PODZEMNÍ
- STOŽÁŘ VO

SOUŘADNICOVÝ SYSTÉM: JTSK
VÝŠKOVÝ SYSTÉM: Balt p.v.
POLOHA STAVAJÍCÍCH INŽENÝRSKÝCH SÍTÍ JE INFORMATIVNÍ

HLAVNÍ PROJEKTANT	KONTROLOVAL	VYPRACOVAL	ING. TOMAŠ RUTH
ING. TOMAŠ RUTH	ING. TOMAŠ RUTH	ING. TOMAŠ RUTH	SEDMIDEŠATÁ 7055, ZLÍN
INVESTOR	STATUTÁRNÍ MÍSTO PROSTĚJOV	NÁM. T.G.MASARYKA 130/14, 796 01 PROSTĚJOV	INFO@TOMASRUTH.CZ
STAVBA	NOVOSTAVBA ZÁZEMÍ NA HRŠTI V ŽEŠOVĚ, PAR. Č. 107, K.Ú. ŽEŠOV	FORMÁT	3 A4
		DATUM	3/2023
		STUPEŇ PD	DUSP
		MĚŘÍTKO	1:250
OBSAH		ČÍSLO VÝKRESU	PARĚ
			C.03.

KOORDINAČNÍ SITUACE

C.03.

LEGENDA:

MAŘH

	KOMUNIKACE-PRĚRĚZOVANI
	ASFALTOBETON A00 11
	PARKOVACÍ STĀNI-PŘEDLAŽENÍ
	DRENAŽNÍ DLAŽBA 20/20/6 ŠEDA
	CHODNÍK
	DLAŽBA 20/20/6 ŠEDA
	ZELEŇ
	TRAVNATÁ PLOCHA
	OBJEKTY
	OPĚRNÁ STĚNA
	HRANICE PARCEL-DLE KN
	PARCELNÍ ČÍSLO-DLE KN
	HRANICE ŘEŠENÉHO ÚZEMÍ
	STAVAJÍCÍ STROMY - KÁČENÍ
	STROMY - VSAĐBA
	POŽÁRNĚ NEBEZPEČNÝ PROSTOR
	SEZNAM STAVEBNÍCH OBJEKTŮ:
	SO 01 ZÁZEMÍ
	SO 02 ZPEVNĚNÉ PLOCHY
	SO 03 OPĚRNÁ STĚNA
	SO 04 PŘÍPOJKA VODOVODU
	SO 05 PŘÍPOJKA SPLAŠKOVÉ KANALIZACE
	SO 06 AREÁLOVA DEŠŤOVÁ KANALIZACE
	SO 07 PŘÍPOJKA DISTRIB. ROZVODU NN - SAMOSTATNÁ PD
	SO 08 AREÁLOVÝ ROZVOD NN
	SO 09 SADOVÉ ÚPRAVY
	SO 10 MOBILIÁR
	LEGENDA INŽENÝRSKÝCH SÍTÍ:
	STAVAJÍCÍ MAŘH
	KANALIZACE JEDNOTNÁ
	KANALIZACE DEŠŤOVÁ
	KANALIZACE SPLAŠKOVÁ
	VODOVOD
	PLINOVOD NTL
	PLINOVOD STL
	DISTRIBUČNÍ ROZVOD NN NADZEMNÍ
	DISTRIBUČNÍ ROZVOD NN PODZEMNÍ
	DISTRIBUČNÍ ROZVOD NN NADZEMNÍ
	DISTRIBUČNÍ ROZVOD NN PODZEMNÍ
	SDĚLOVACÍ KABEL-CETNÍ
	ROZVOD VO PODZEMNÍ
	STOŽÁŘ VO

SEZNAM STAVEBNÍCH OBJEKTŮ:

- SO 01 ZÁZEMÍ
- SO 02 ZPEVNĚNÉ PLOCHY
- SO 03 OPĚRNÁ STĚNA
- SO 04 PŘÍPOJKA VODOVODU
- SO 05 PŘÍPOJKA SPLAŠKOVÉ KANALIZACE
- SO 06 AREÁLOVA DEŠŤOVÁ KANALIZACE
- SO 07 PŘÍPOJKA DISTRIB. ROZVODU NN - SAMOSTATNÁ PD
- SO 08 AREÁLOVÝ ROZVOD NN
- SO 09 SADOVÉ ÚPRAVY
- SO 10 MOBILIÁR

LEGENDA INŽENÝRSKÝCH SÍTÍ:

- STAVAJÍCÍ MAŘH
- KANALIZACE JEDNOTNÁ
- KANALIZACE DEŠŤOVÁ
- KANALIZACE SPLAŠKOVÁ
- VODOVOD
- PLINOVOD NTL
- PLINOVOD STL
- DISTRIBUČNÍ ROZVOD NN NADZEMNÍ
- DISTRIBUČNÍ ROZVOD NN PODZEMNÍ
- DISTRIBUČNÍ ROZVOD NN NADZEMNÍ
- DISTRIBUČNÍ ROZVOD NN PODZEMNÍ
- SDĚLOVACÍ KABEL-CETNÍ
- ROZVOD VO PODZEMNÍ
- STOŽÁŘ VO

SOUŘADNICOVÝ SYSTÉM: JTSK
VÝŠKOVÝ SYSTÉM: Balt p.v.
POLOHA STAVAJÍCÍCH INŽENÝRSKÝCH SÍTÍ JE INFORMATIVNÍ

HLAVNÍ PROJEKTANT	KONTROLOVAL	VYPRACOVAL	ING. TOMAŠ RUTH
ING. TOMAŠ RUTH	ING. TOMAŠ RUTH	ING. TOMAŠ RUTH	SEDMIDEŠATÁ 7055, ZLÍN
INVESTOR	STATUTÁRNÍ MÍSTO PROSTĚJOV	NÁM. T.G.MASARYKA 130/14, 796 01 PROSTĚJOV	INFO@TOMASRUTH.CZ
STAVBA	NOVOSTAVBA ZÁZEMÍ NA HRŠTI V ŽEŠOVĚ, PAR. Č. 107, K.Ú. ŽEŠOV	FORMÁT	3 A4
		DATUM	3/2023
		STUPEŇ PD	DUSP
		MĚŘÍTKO	1:250
OBSAH		ČÍSLO VÝKRESU	PARĚ
			C.03.

KOORDINAČNÍ SITUACE

C.03.